




საკადასტრო გეგმა

საქართველოს რეესტრის ეროვნული სააგენტო

საკადასტრო კოდი: **72.04.47.195**
განცხადების ნომერი: **882024772199**
მომზადების თარიღი: **03/06/2024**

ნაკვეთის დანიშნულება:
ფართობი:
ვალდებულების ფართობი:

სასოფლო-სამეურნეო
650 კვ.მ (WGS 84 / UTM zone 38N)
24 კვ.მ (WGS 84 / UTM zone 38N)

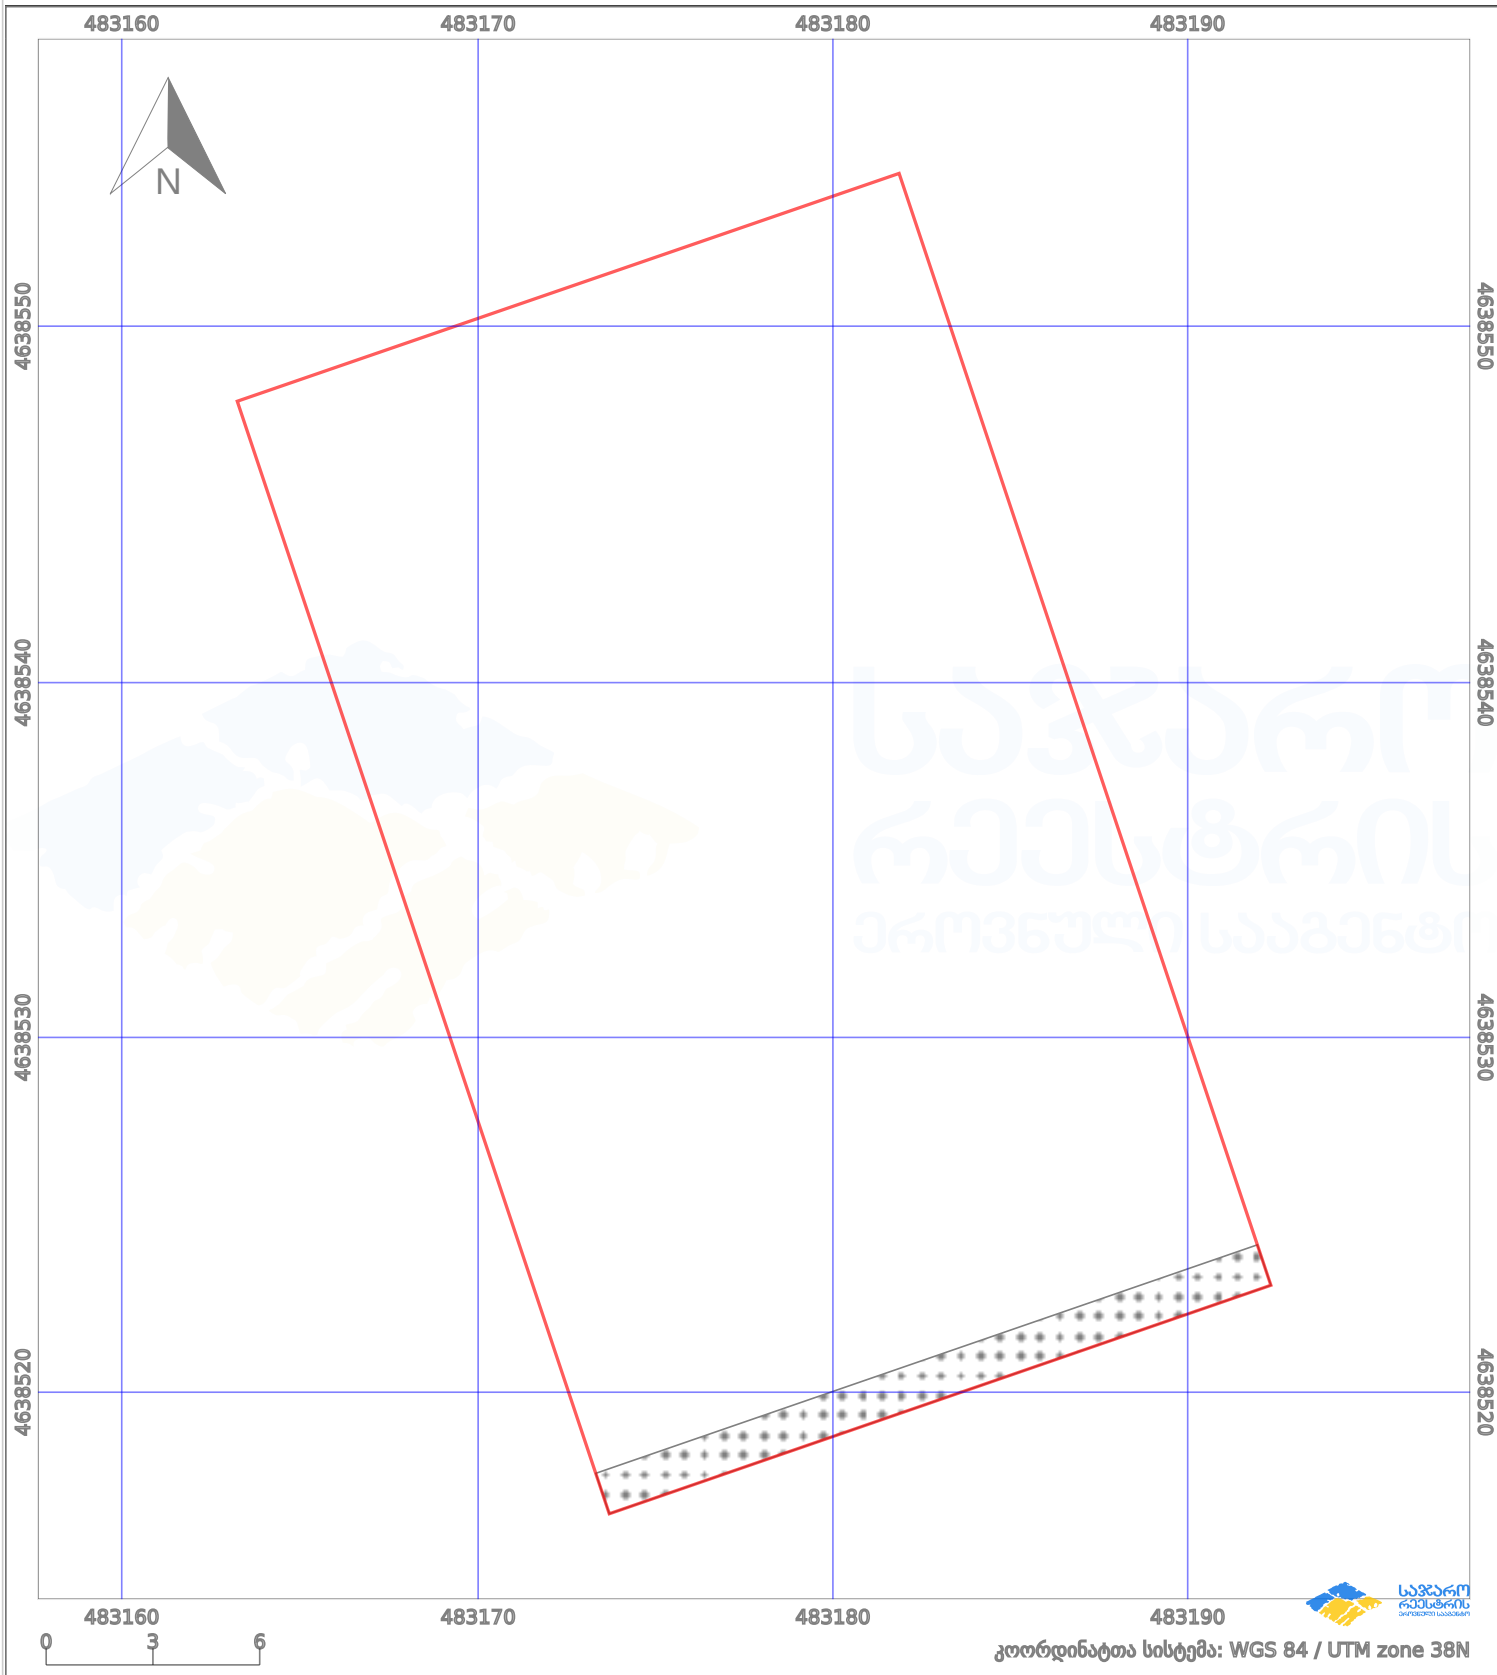

პირობითი აღნიშვნები:

- | | | | | | | | |
|--|-------------------|--|--------------------|--|--------------------|--|---------------------|
| | ნაკვეთის საზღვარი | | მშენებარე ნაგებობა | | ამენებული ნაგებობა | | მინისქვეშა ნაგებობა |
| | საზღვარი ნაგებობა | | ტყის ფონდი | | ვალდებულება | | ქარსაფარი ბოლი |