



# საკადასტრო გეგმა

საჯარო რეესტრის ეროვნული  
სააგენტო

საკადასტრო კოდი: 26.02.08.217

ნაკვეთის დანიშნულება:

სასოფლო-სამეურნეო


განცხადების ნომერი: 882019505427

ფართობი:

2001 კვ.მ (WGS 84 / UTM zone 38N)

2000 კვ.მ (WGS 84 / UTM zone 37N)

მომზადების თარიღი: 02/08/2019

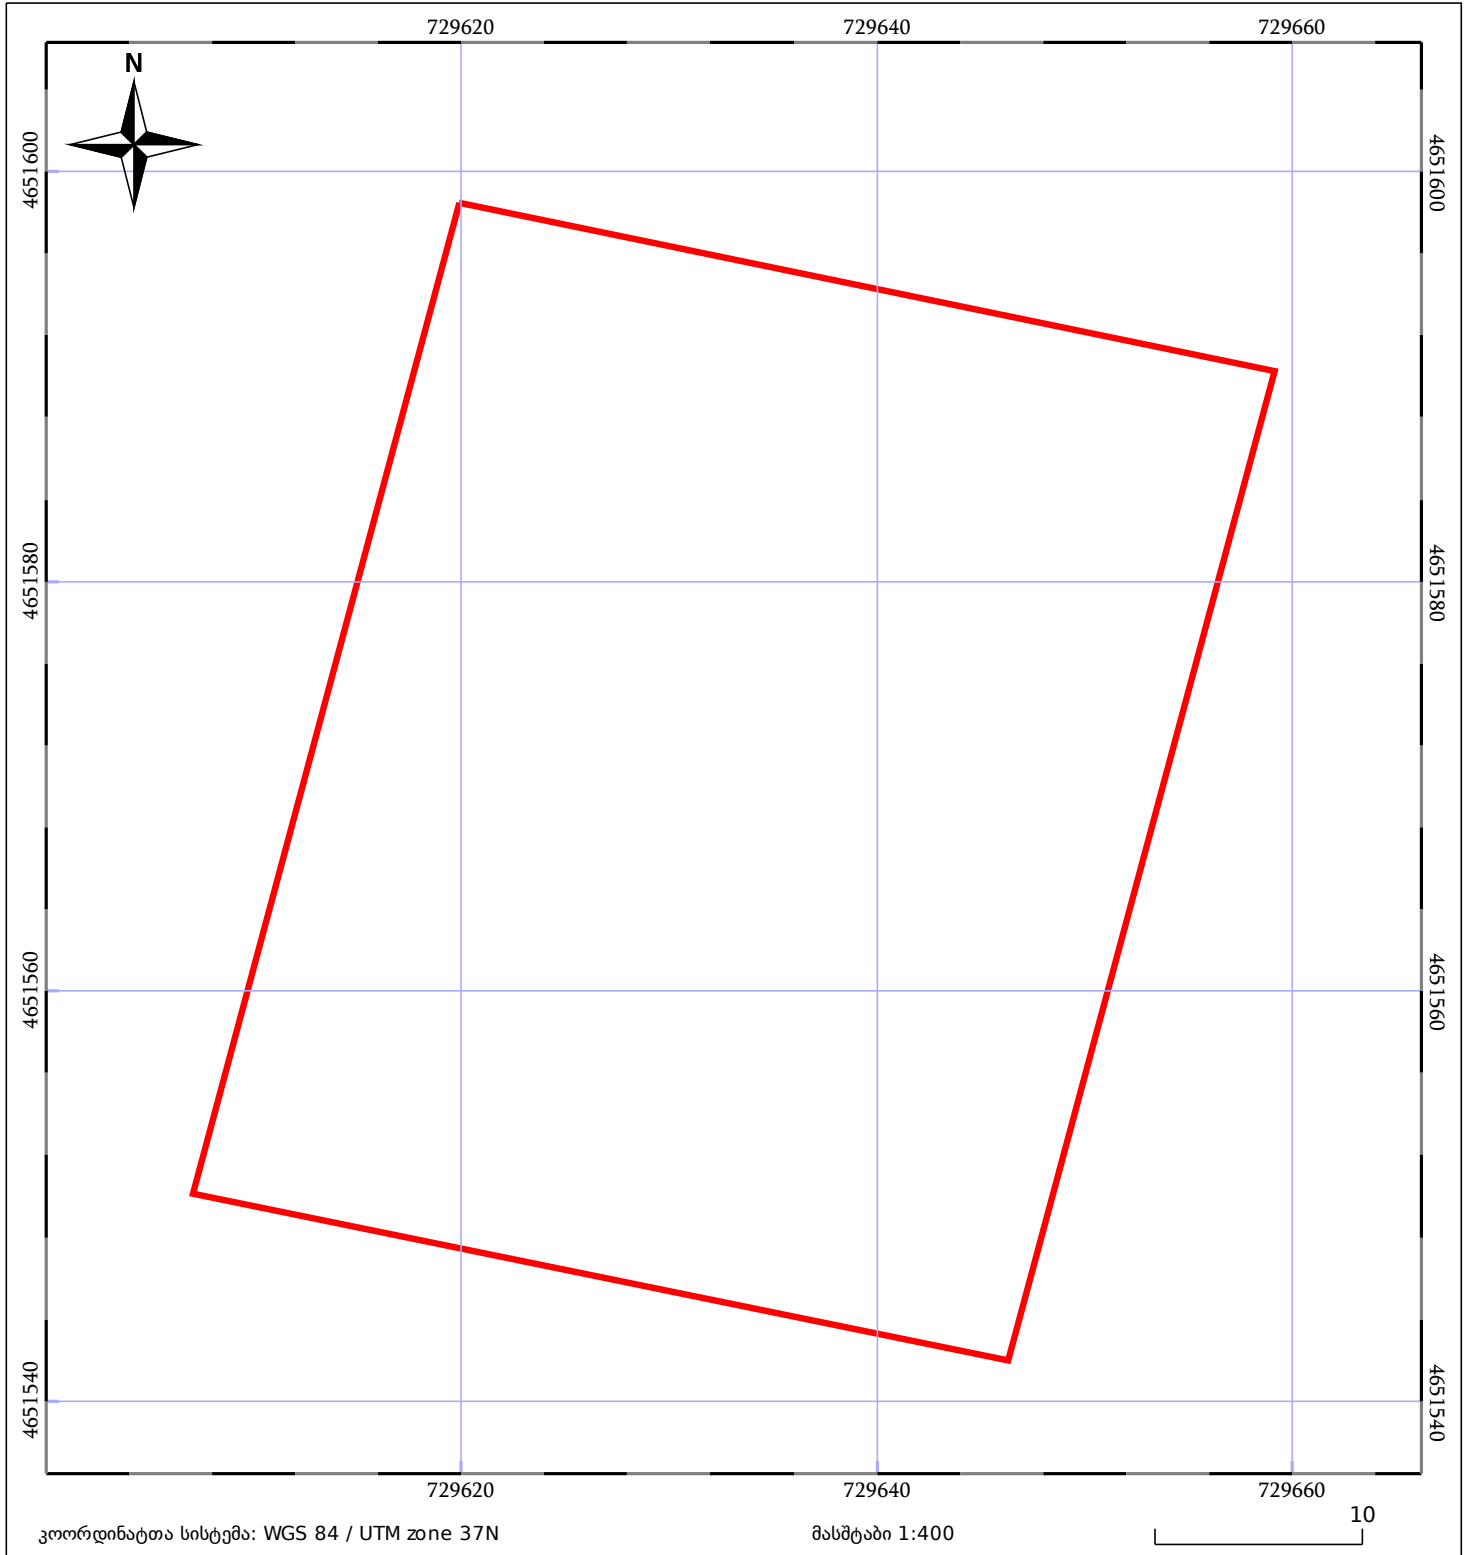

05/25 მშენებარე ნაგებობა	05/25 მენობა/ნაგებობა	ტყის ფონდი
ნაკვეთის საკადასტრო საზღვარი	საზოგადოებრივი ნაგებობა	ვალდებულება