


საქართველოს იუსტიციის სამინისტრო
საჯარო რეესტრის ეროვნული სააგენტო
საკადასტრო გეგმა

მიწის ნაკვეთის საკადასტრო კოდი:
ბანცხალების რეგისტრაციის ნომერი:
მიწის ნაკვეთის ფართობი:
დანომუშავება:
კატეგორია:
მომზადების თარიღი:

64 26 04 114
882012465147
180 კვ.მ.
სასოფლო-სამეურნეო
09.08.12

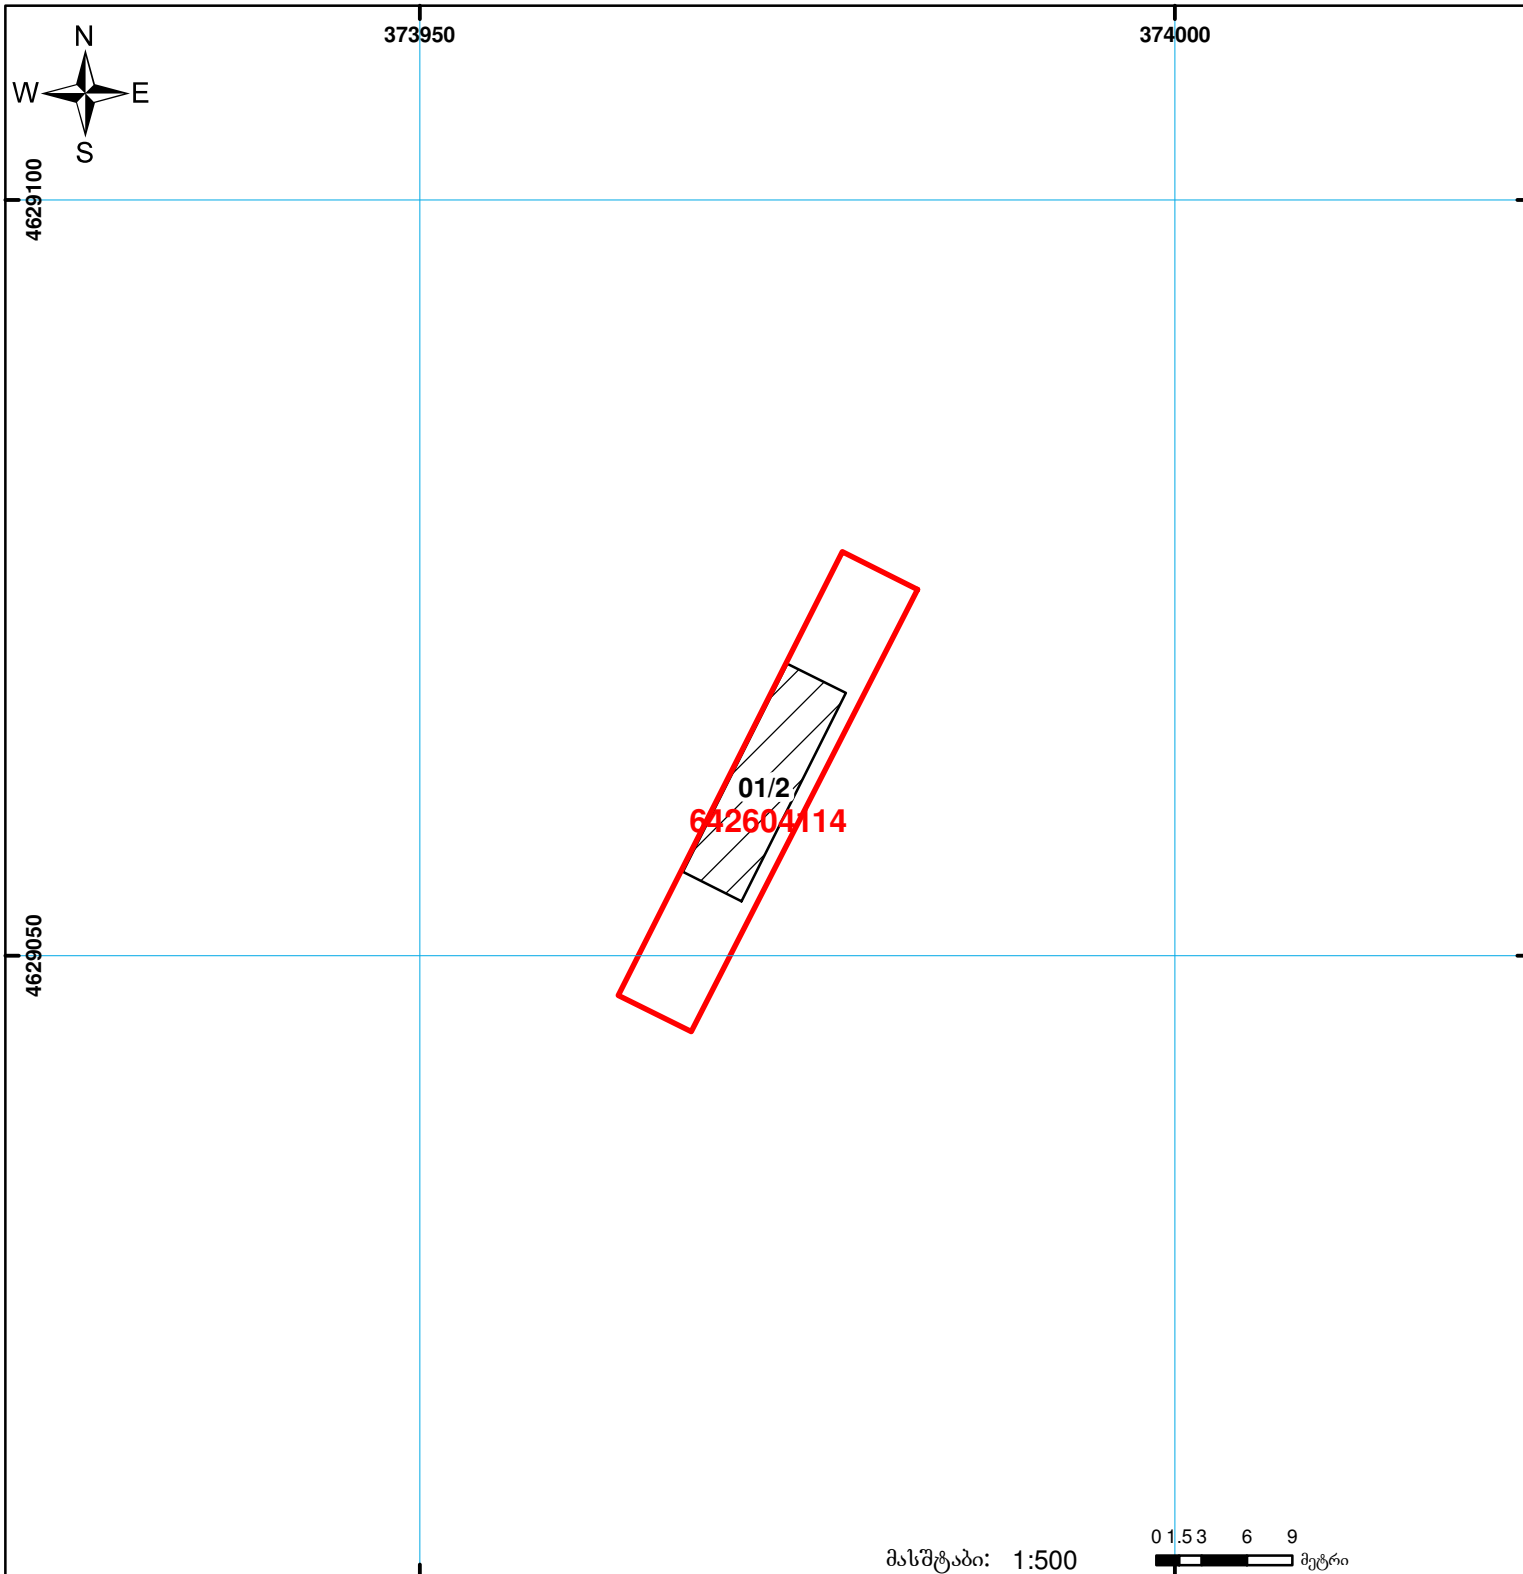

შენიშვნა-ნაგებობა,
პირობითი ნომერი/სართულიანობა



ვალდებულება



საზოგადოებრივი ნაგებობა



მიწის ნაკვეთის საკადასტრო საზღვარი



მშენებარე ნაგებობა



00'0" (საერთაშორისო)
სისტემის კოორდ.

UTM