




# საკადასტრო გეგმა

საჯარო რეგისტრის ეროვნული სააგენტო

საკადასტრო კოდი: **01.13.01.018.122**  
განცხადების ნომერი: **882021839001**  
მომზადების თარიღი: **16/12/2021**

ნაკვეთის დანიშნულება: **არასასოფლო სამეურნეო**  
ფართობი: **1184 კვ.მ (WGS 84 / UTM zone 38N)**  
ვალდებულების ფართობი: **167 კვ.მ (WGS 84 / UTM zone 38N)**

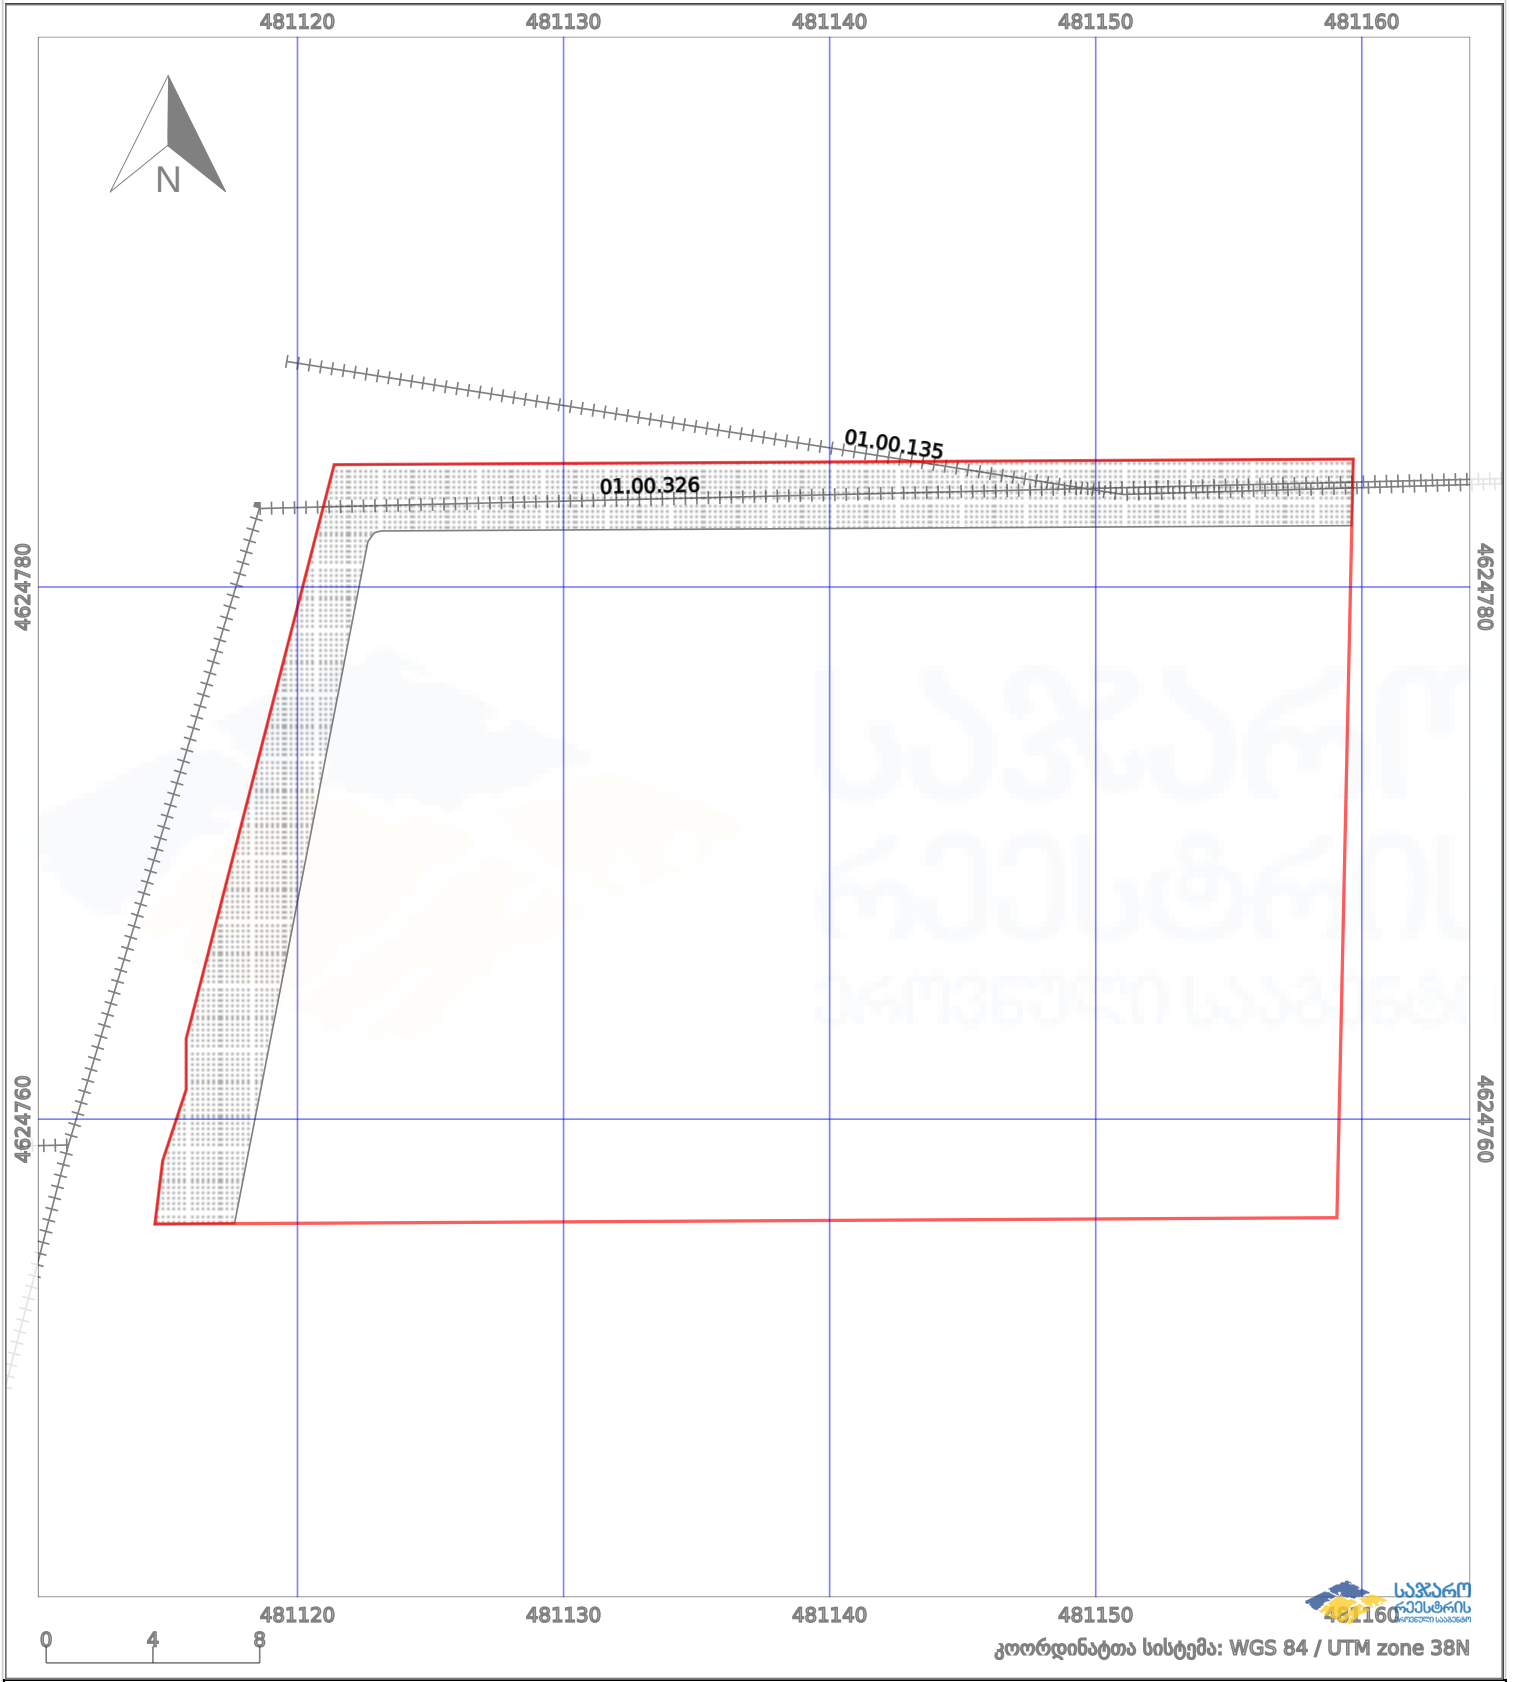

	ნაკვეთის საზღვარი		პირობითი აღნიშვნები:		აშენებული ნაგებობა
	საზღვარი ნაგებობა		მშენებარე ნაგებობა		ცყის ფონდი
					ვალდებულება