




ნაკვეთი იცვლის აღზიდვებარეობას 1/3-ზე ნაკლებად
შეატება სერვიტუტი

მიწის ნაკვეთის საკადასტრო კოდი: 882021839001
ბანცხაღმოს რეგისტრაციის ნომერი: 01.13.01.018.122
მიწის ნაკვეთის ფართობი: 1184 კვ.მ.
მომზადების თარიღი: 12.10.21

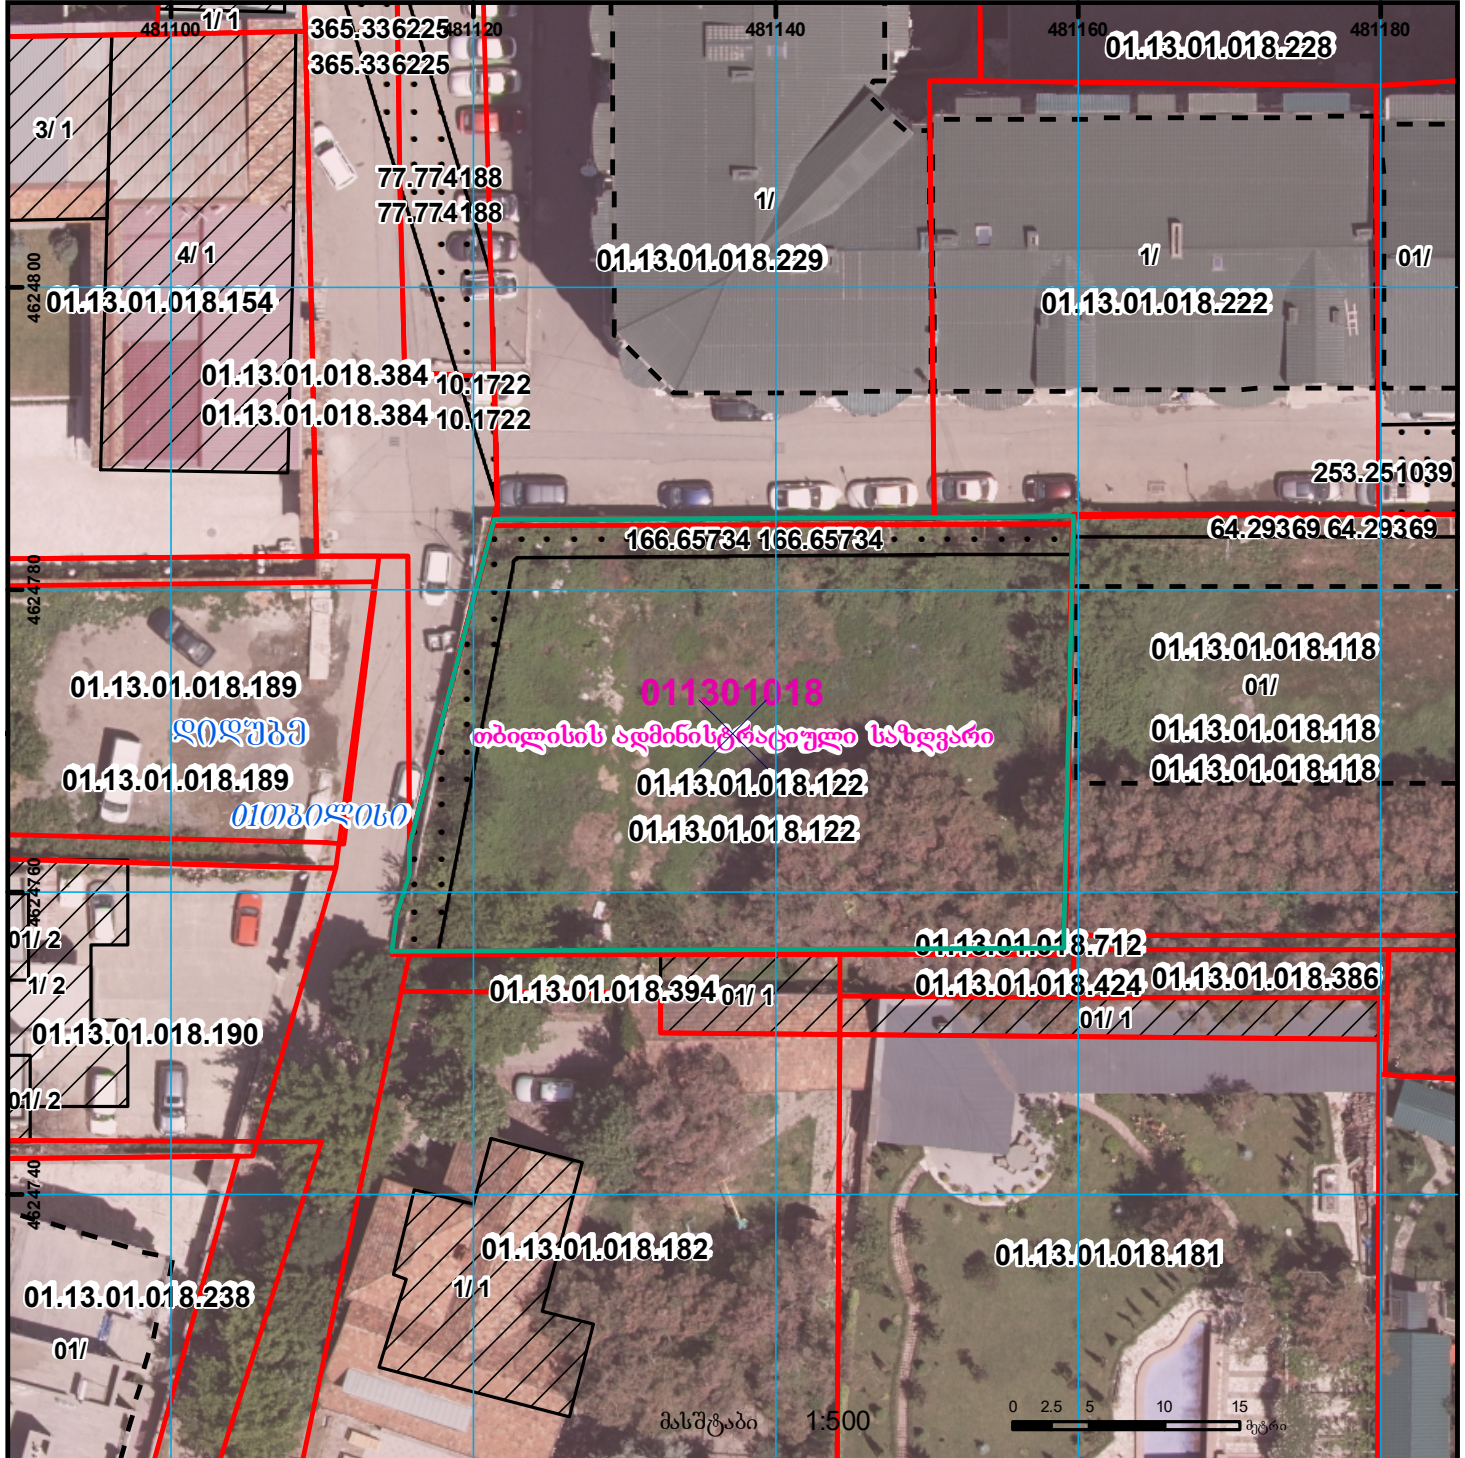

	შენიშნული ნაკვეთი, პირობითი ნომერი/სართულიანობა		ვალდებულება		საზოგადოებრივი ნაკვეთი		0.00
	მიწის ნაკვეთის საკადასტრო საზღვარი		შეზღუდული ნაკვეთი		მიწისქვეშა ნაკვეთი		0.00