


საკადასტრო აგებმით/აზომვითი ნახაზი არ შეესაბამება №388-ი
დადგენილებით განსაზღვრულ მოთხოვნებს

**ფოტომასშაბი მითითებული თარიღი არ შეესაბამება საკადასტრო
აზომვითი ნახაზის აღწერის თარიღს**

მიწის ნაკვეთის საკადასტრო კოდი: 291037611
 განცხადების რეგისტრაციის ნომერი: 882022887578
 მიწის ნაკვეთის ფართობი: 3110 კვ.მ.
 დანიშნულება:

მომზადების თარიღი: 29.11.22

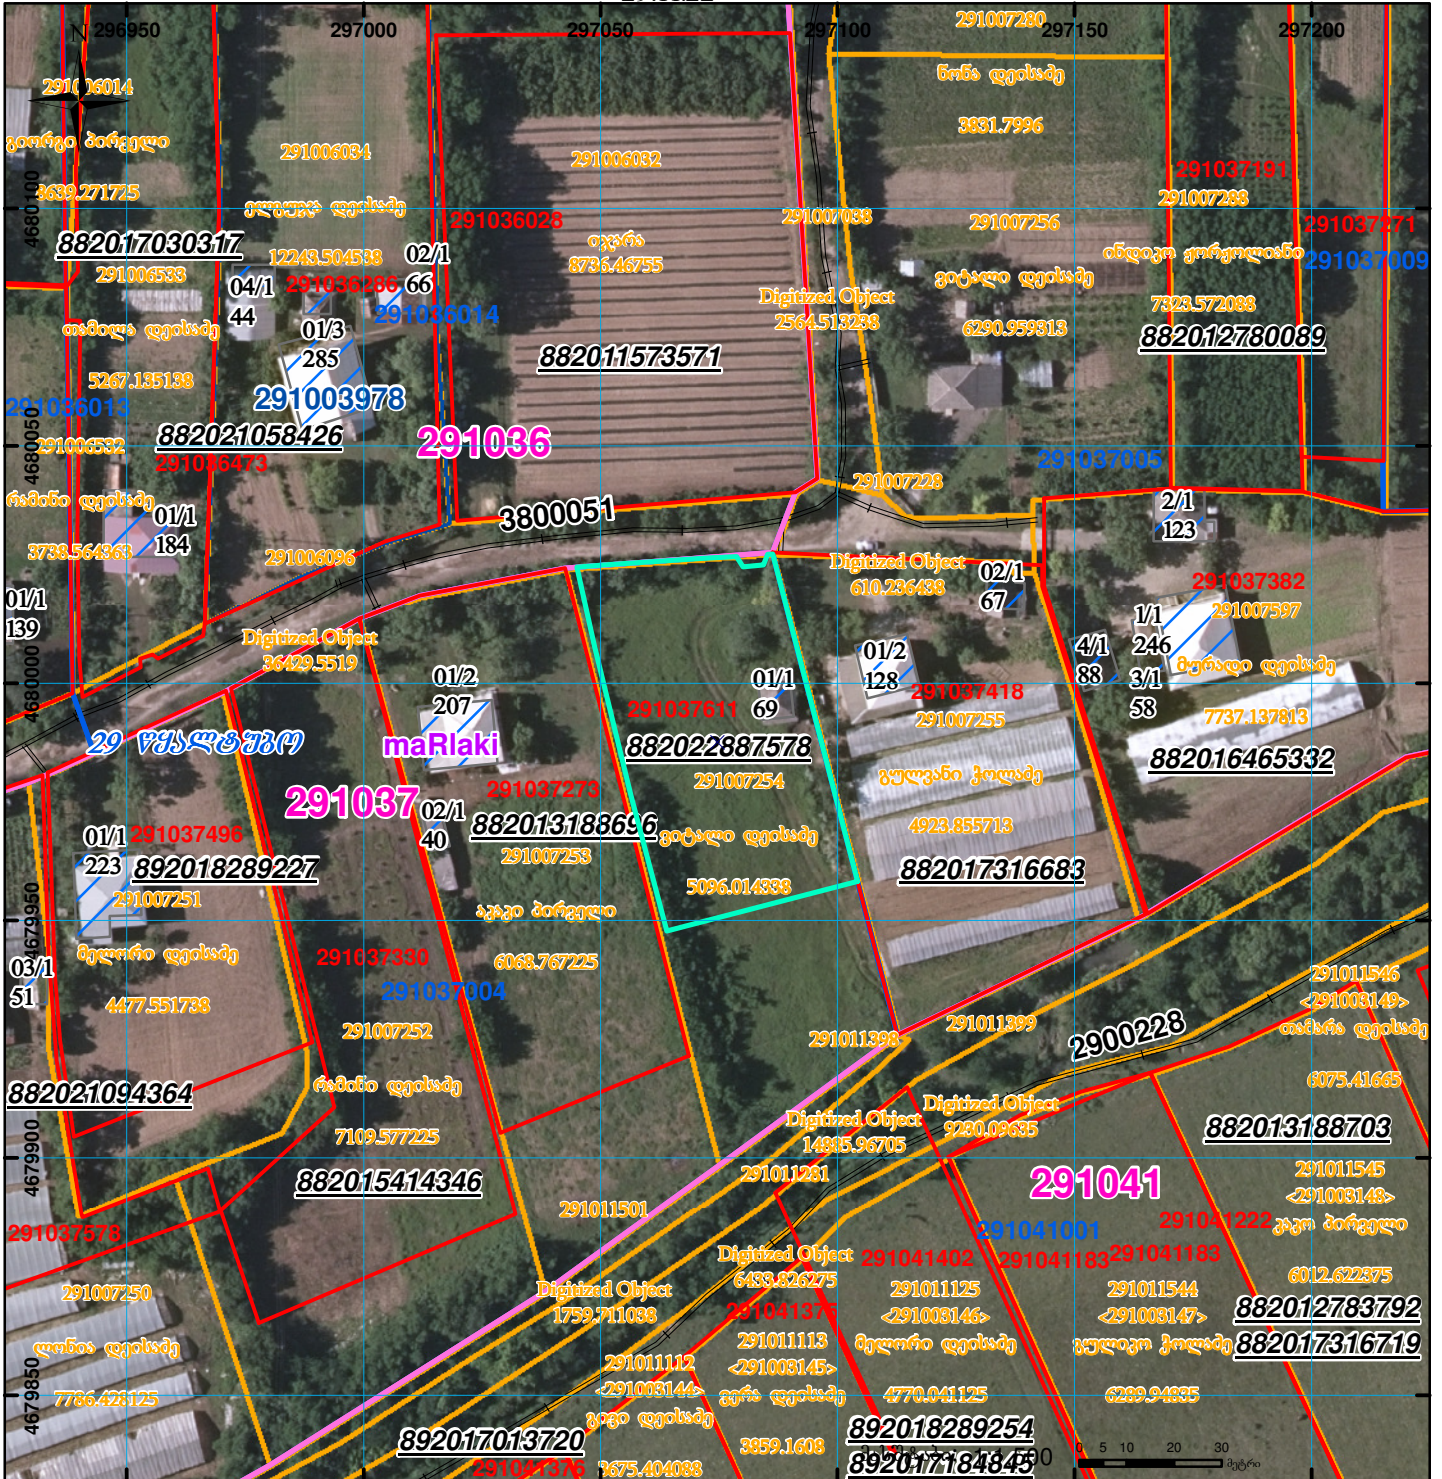

შენობა-ნაგებობა, პირობითი ნომერი/სართულიანობა	ვალდებულება	სარეგისტრაციო წარმოდგენილი ნაკვეთი
მიწის ნაკვეთის საკადასტრო საზღვარი	მშენებარე ნაგებობა	საზოგადოებრივი ნაკვეთი

UTM (საერთაშორისო) სისტემის კოორდ.