




საკადასტრო გეგმა

საჯარო რეესტრის ეროვნული
სააგენტო

საკადასტრო კოდი: 01.17.14.010.017
განცხადების ნომერი: 882024821821
მომზადების თარიღი: 10/06/2024

ნაკვეთის დანიშნულება: არასასოფლო სამეურნეო
ფართობი: 3342 კვ.მ (WGS 84 / UTM zone 38N)
ვალდებულების ფართობი: 33 კვ.მ (WGS 84 / UTM zone 38N)

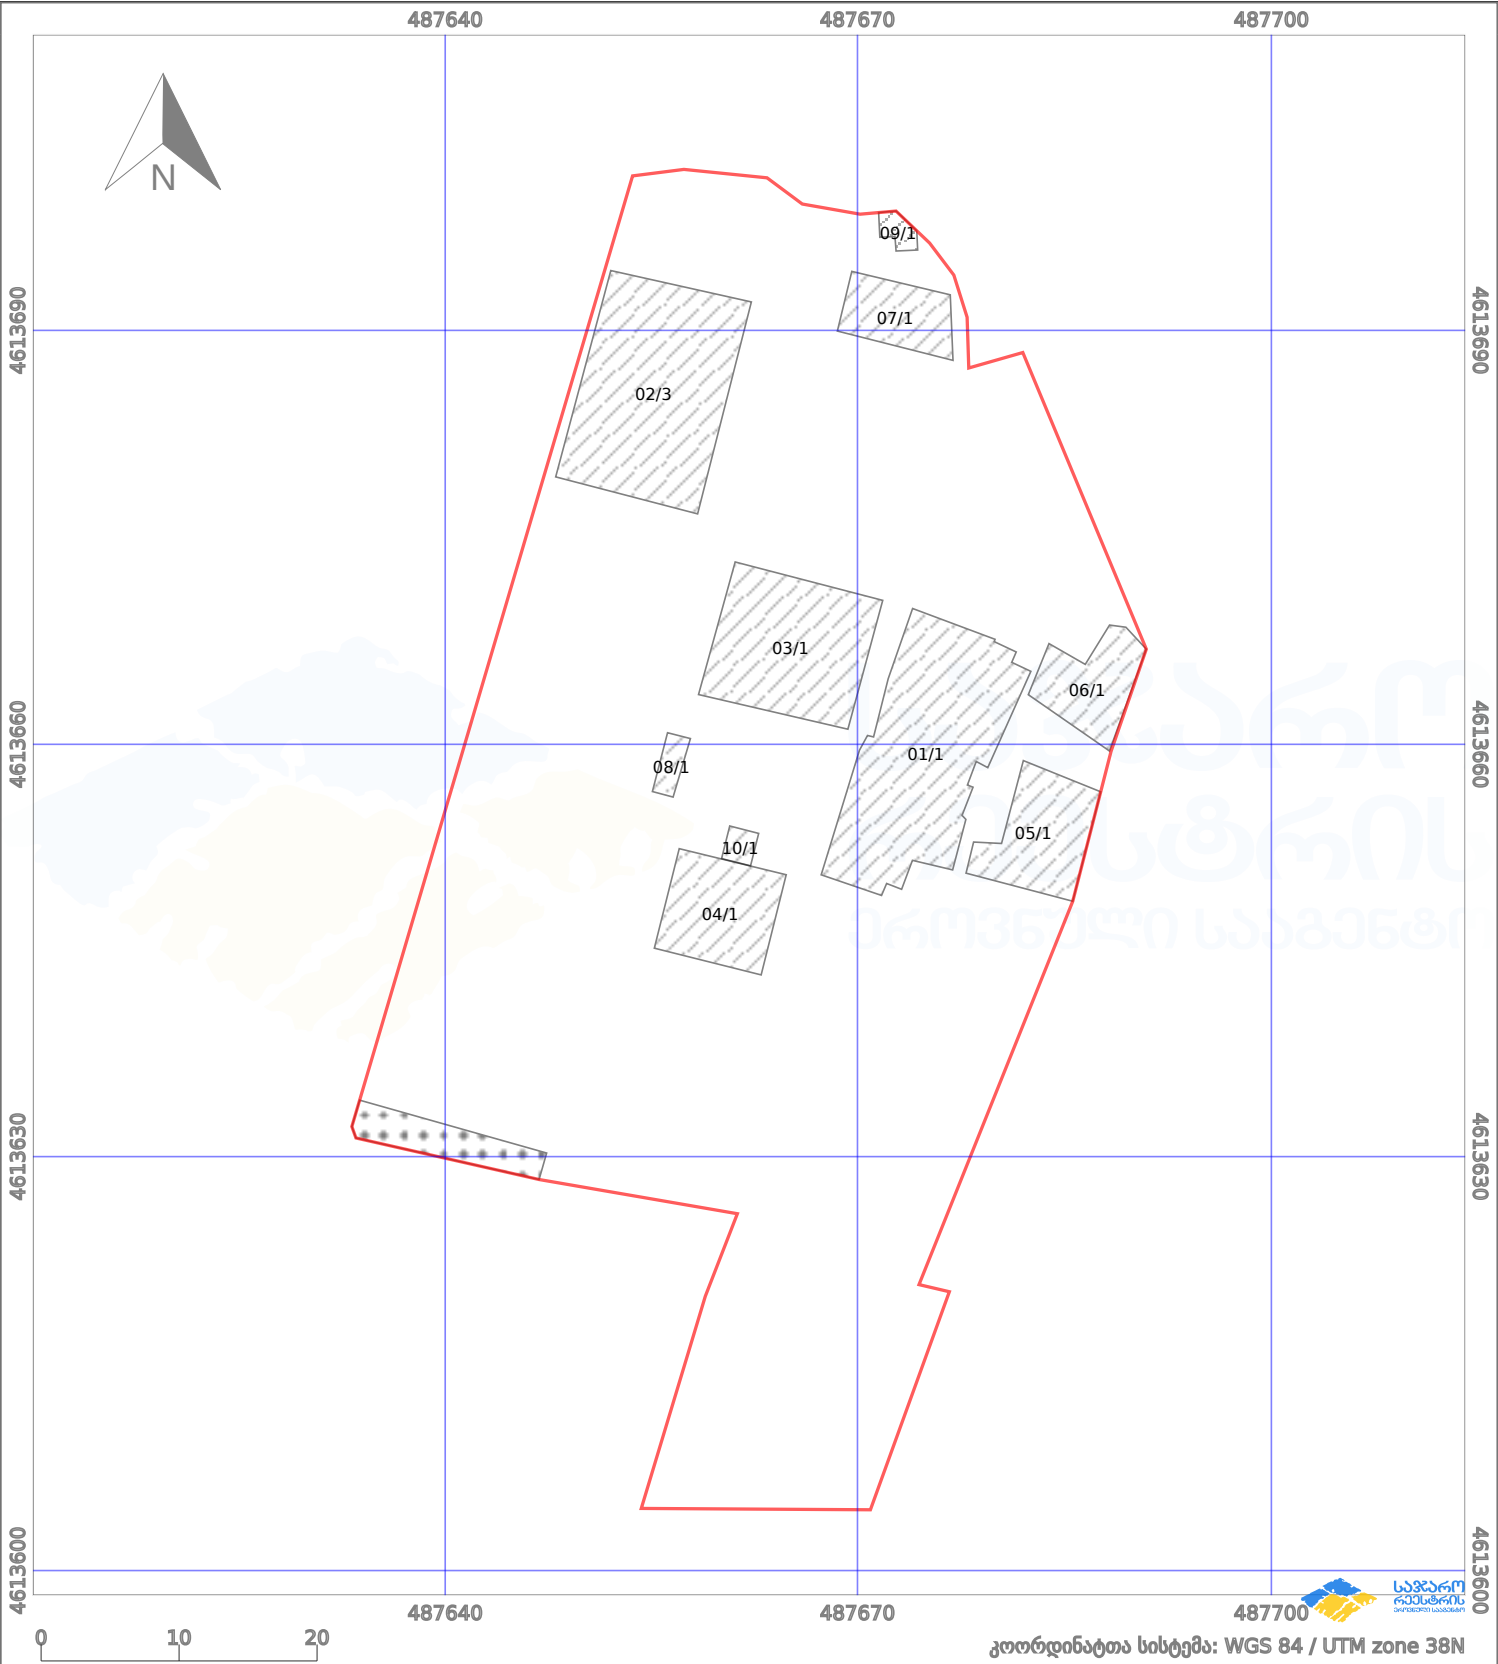

კოორდინატთა სისტემა: WGS 84 / UTM zone 38N

პირობითი აღნიშვნები:

	ნაკვეთის საზღვარი		მშენებარე ნაგებობა		აშენებული ნაგებობა		მიწისქვეშა ნაგებობა
	საზოგადოებრივი ნაგებობა		ტყის ფონდი		ვალდებულება		ქარსაფარი ბოლი