




საკადასტრო გეგმა

საქართველოს რეესტრის ეროვნული სააგენტო

საკადასტრო კოდი: **23.06.39.027**
განცხადების ნომერი: **882022691624**
მომზადების თარიღი: **29/09/2022**

ნაკვეთის დანიშნულება: **სასოფლო-სამეურნეო(სათიბი)**
ფართობი: **3998 კვ.მ (WGS 84 / UTM zone 38N)**

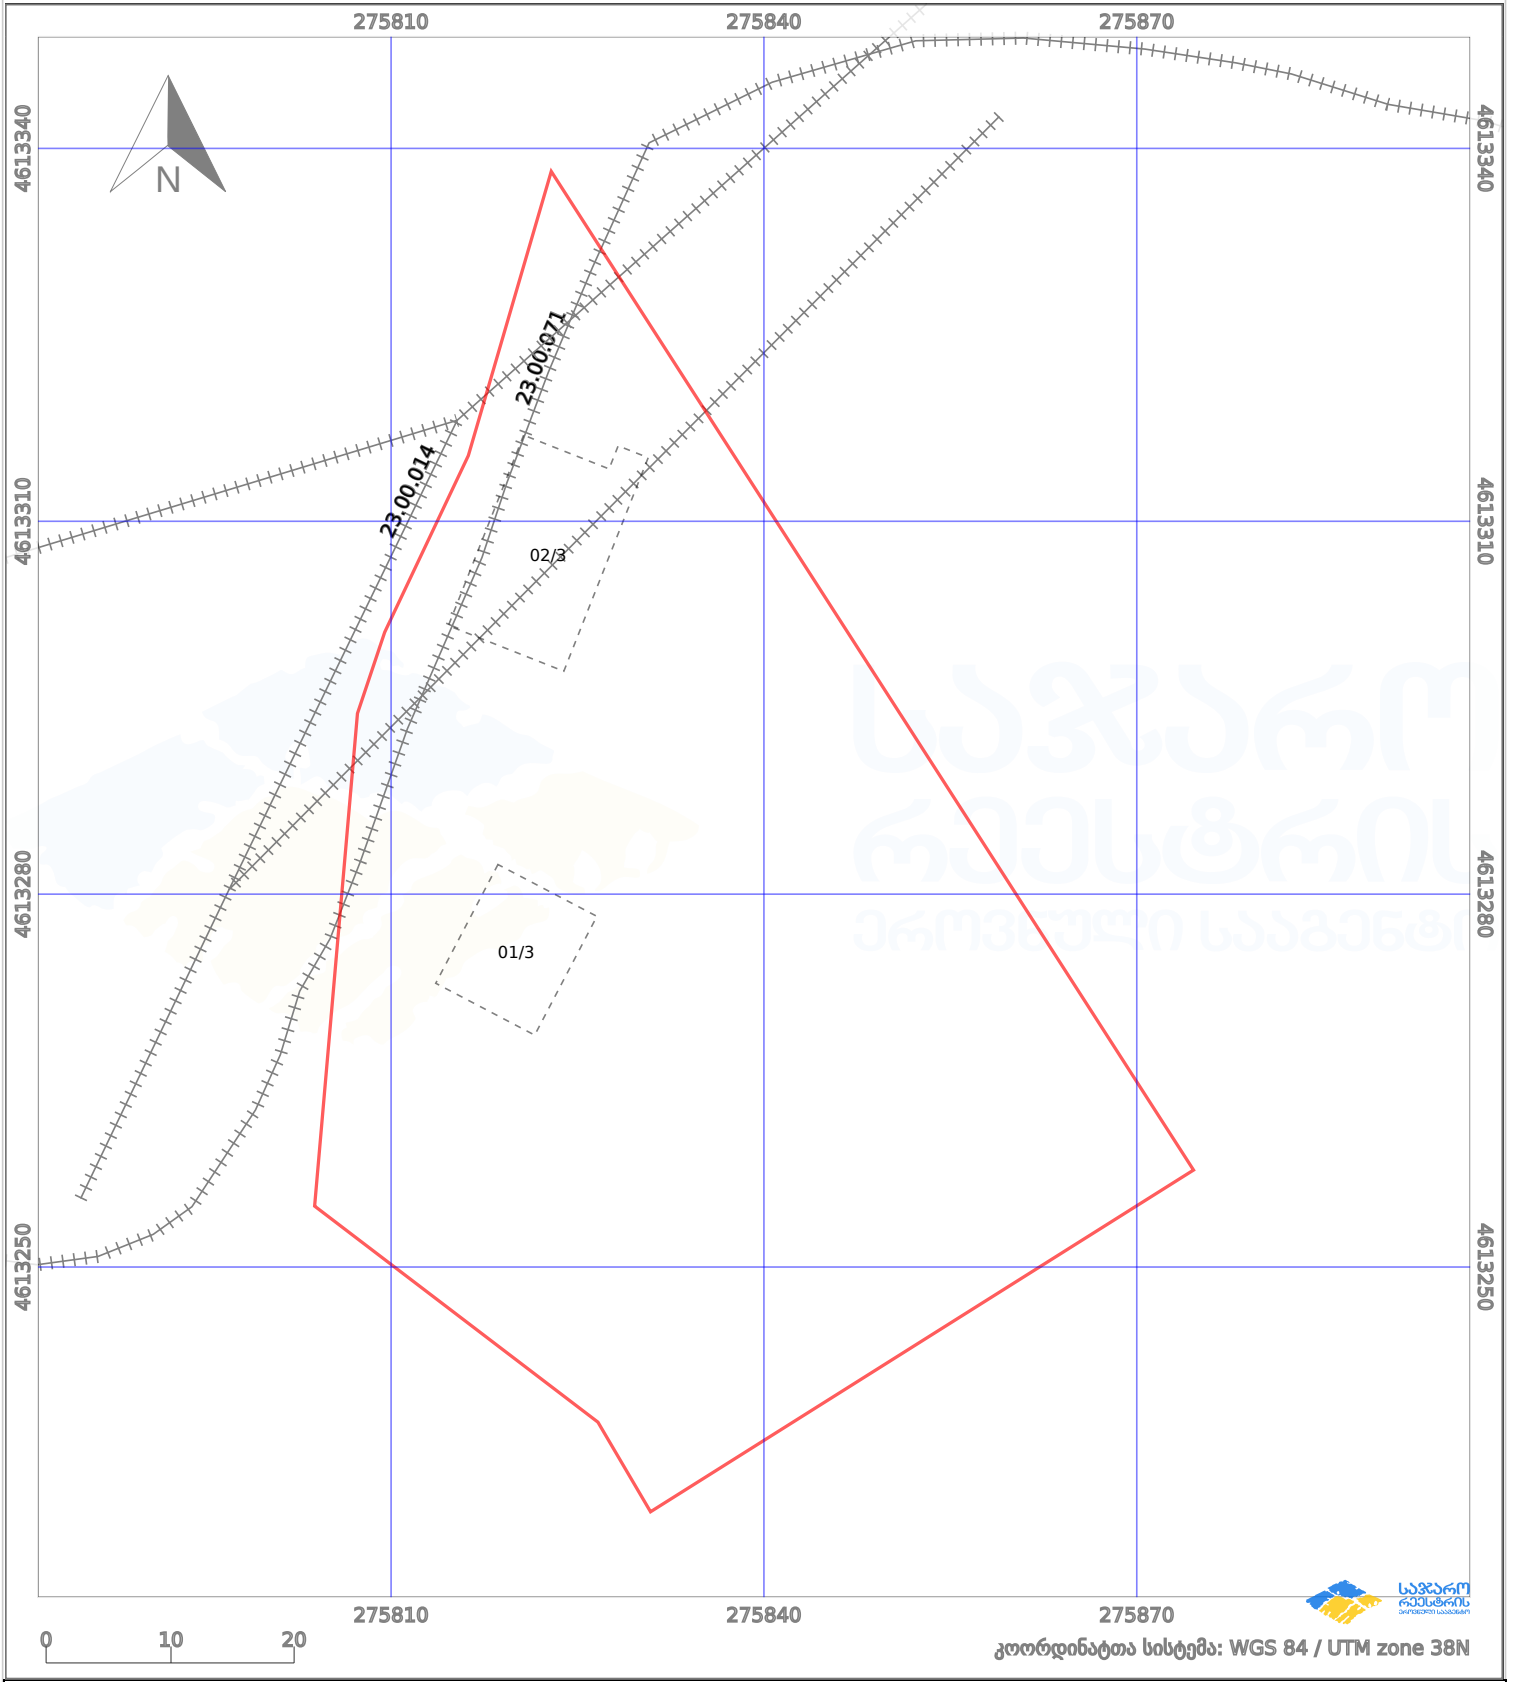

კოორდინატთა სისტემა: WGS 84 / UTM zone 38N

პირობითი აღნიშვნები:

	ნაკვეთის საზღვარი		მშენებარე ნაგებობა		აშენებული ნაგებობა		ქარსაფარი ზოლი
	საზომრივი ნაგებობა		ტყის ფონდი		ვალდებულება		