


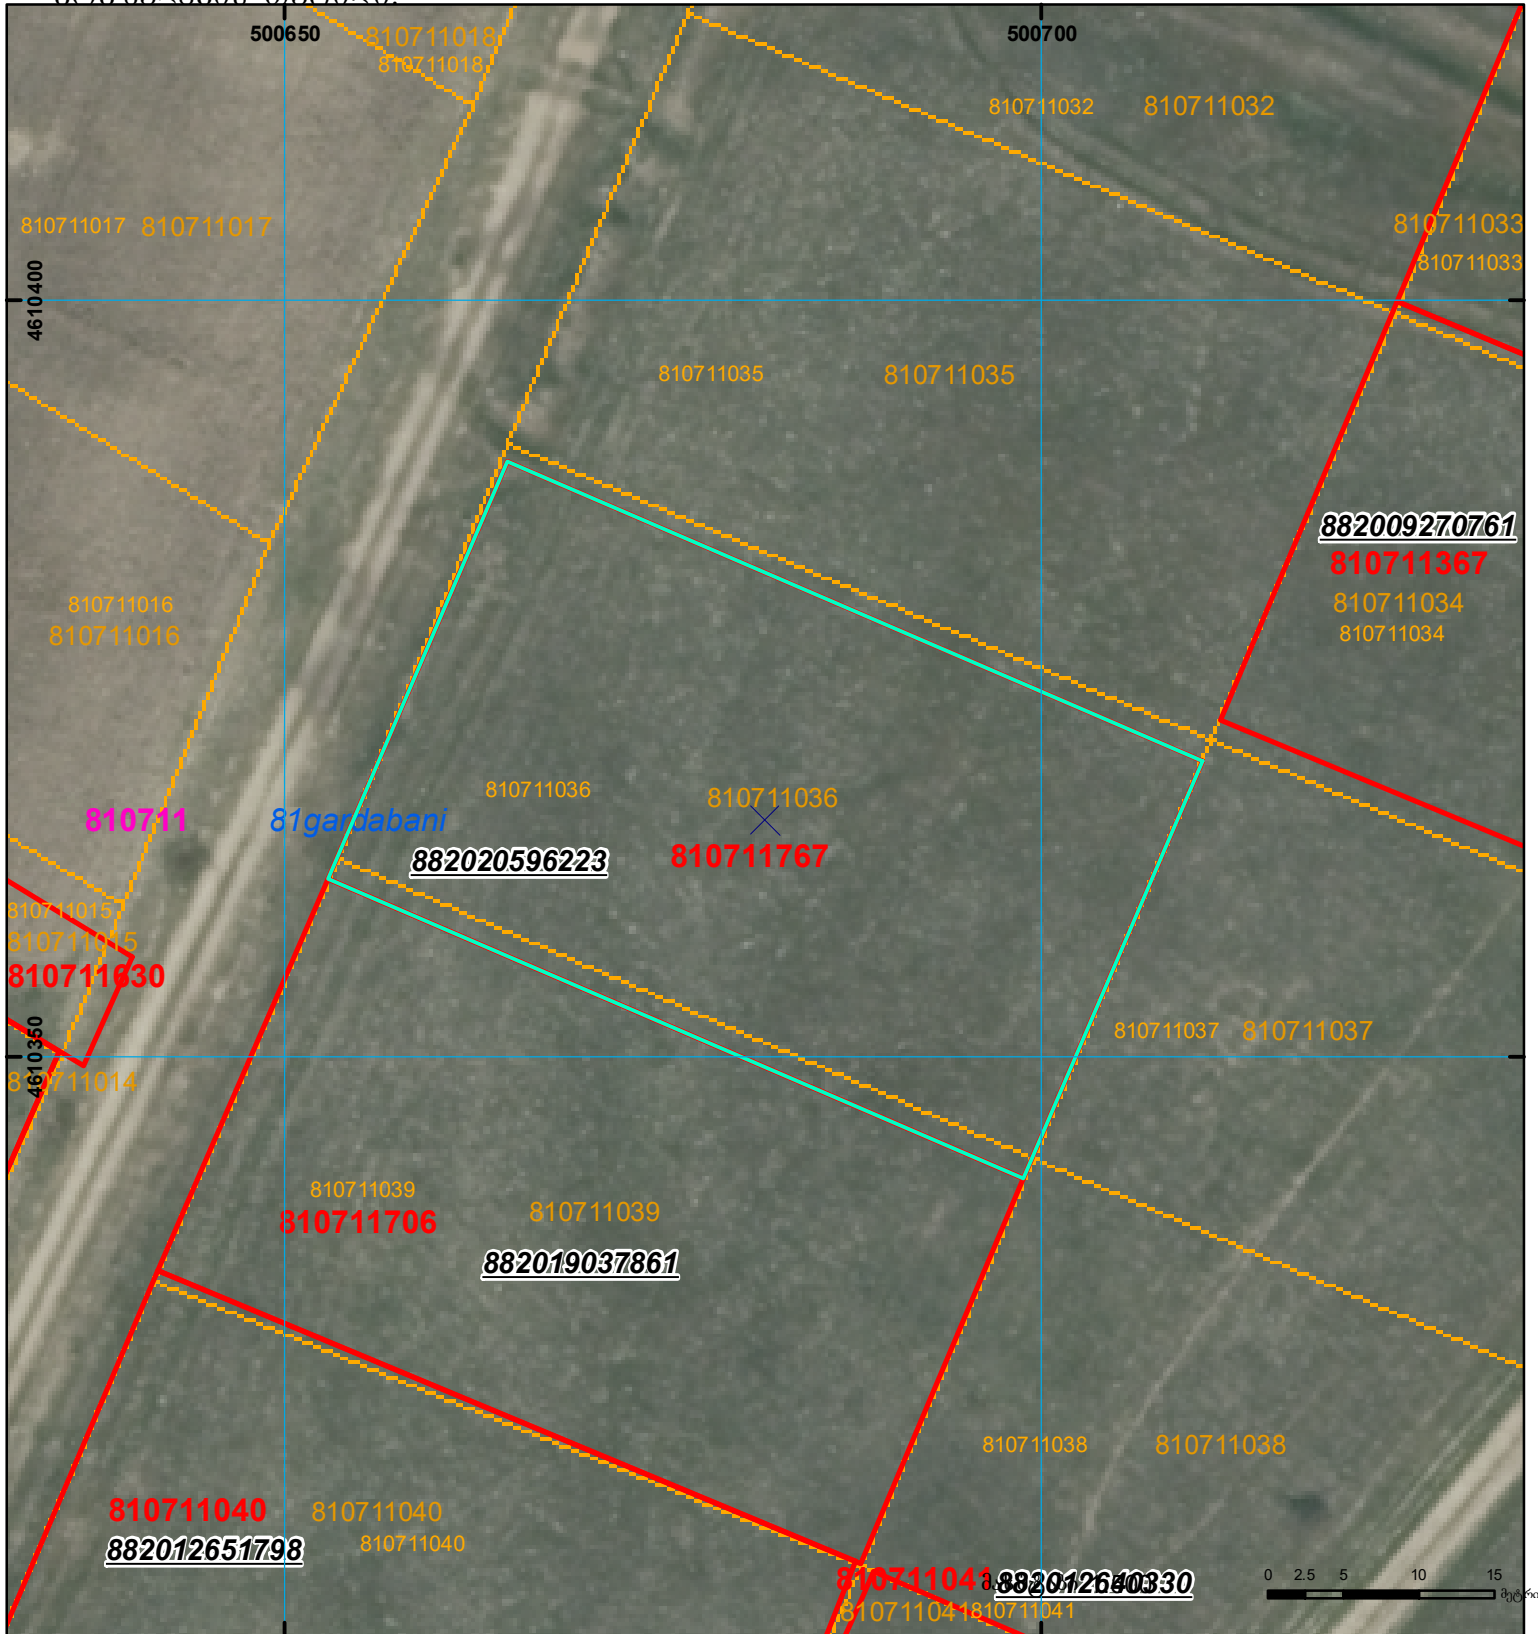

მიწის ნაკვეთის საკადასტრო კოდი: 81 07 11 767
 განცხადების რეგისტრაციის ნომერი: 882020596223
 მიწის ნაკვეთის ფართობი: 1500 კვ.მ.
 დანიშნულება:
 კატეგორია:
 მომზადების თარიღი: 02.09.20



	შენიშნული ნაკვეთი, პირობითი ნომერი/სართულიანობა		კალდებულება		საზოგადოებრივი ნაკვეთი	 00°0' 0.00" UTM (საერთაშორისო) სისტემის კოორდ.
	მიწის ნაკვეთის საკადასტრო საზღვარი		შუენებარე ნაკვეთი			