




**საჯარო რეგისტრის ეროვნული სააგენტოს  
მცხეთის სარეგისტრაციო სამსახური  
საკადასტრო გეგმა**

მიწის ნაკვეთის საკადასტრო კოდი: 72 15 12 216  
 განცხადების რეგისტრაციის ნომერი: 882008089065  
 მიწის ნაკვეთის ფართობი: 1800 კვ.მ.  
 დანიშნულება: სასოფლო-სამეურნეო  
 კატეგორია:  
 მომზადების თარიღი: 06.05.08

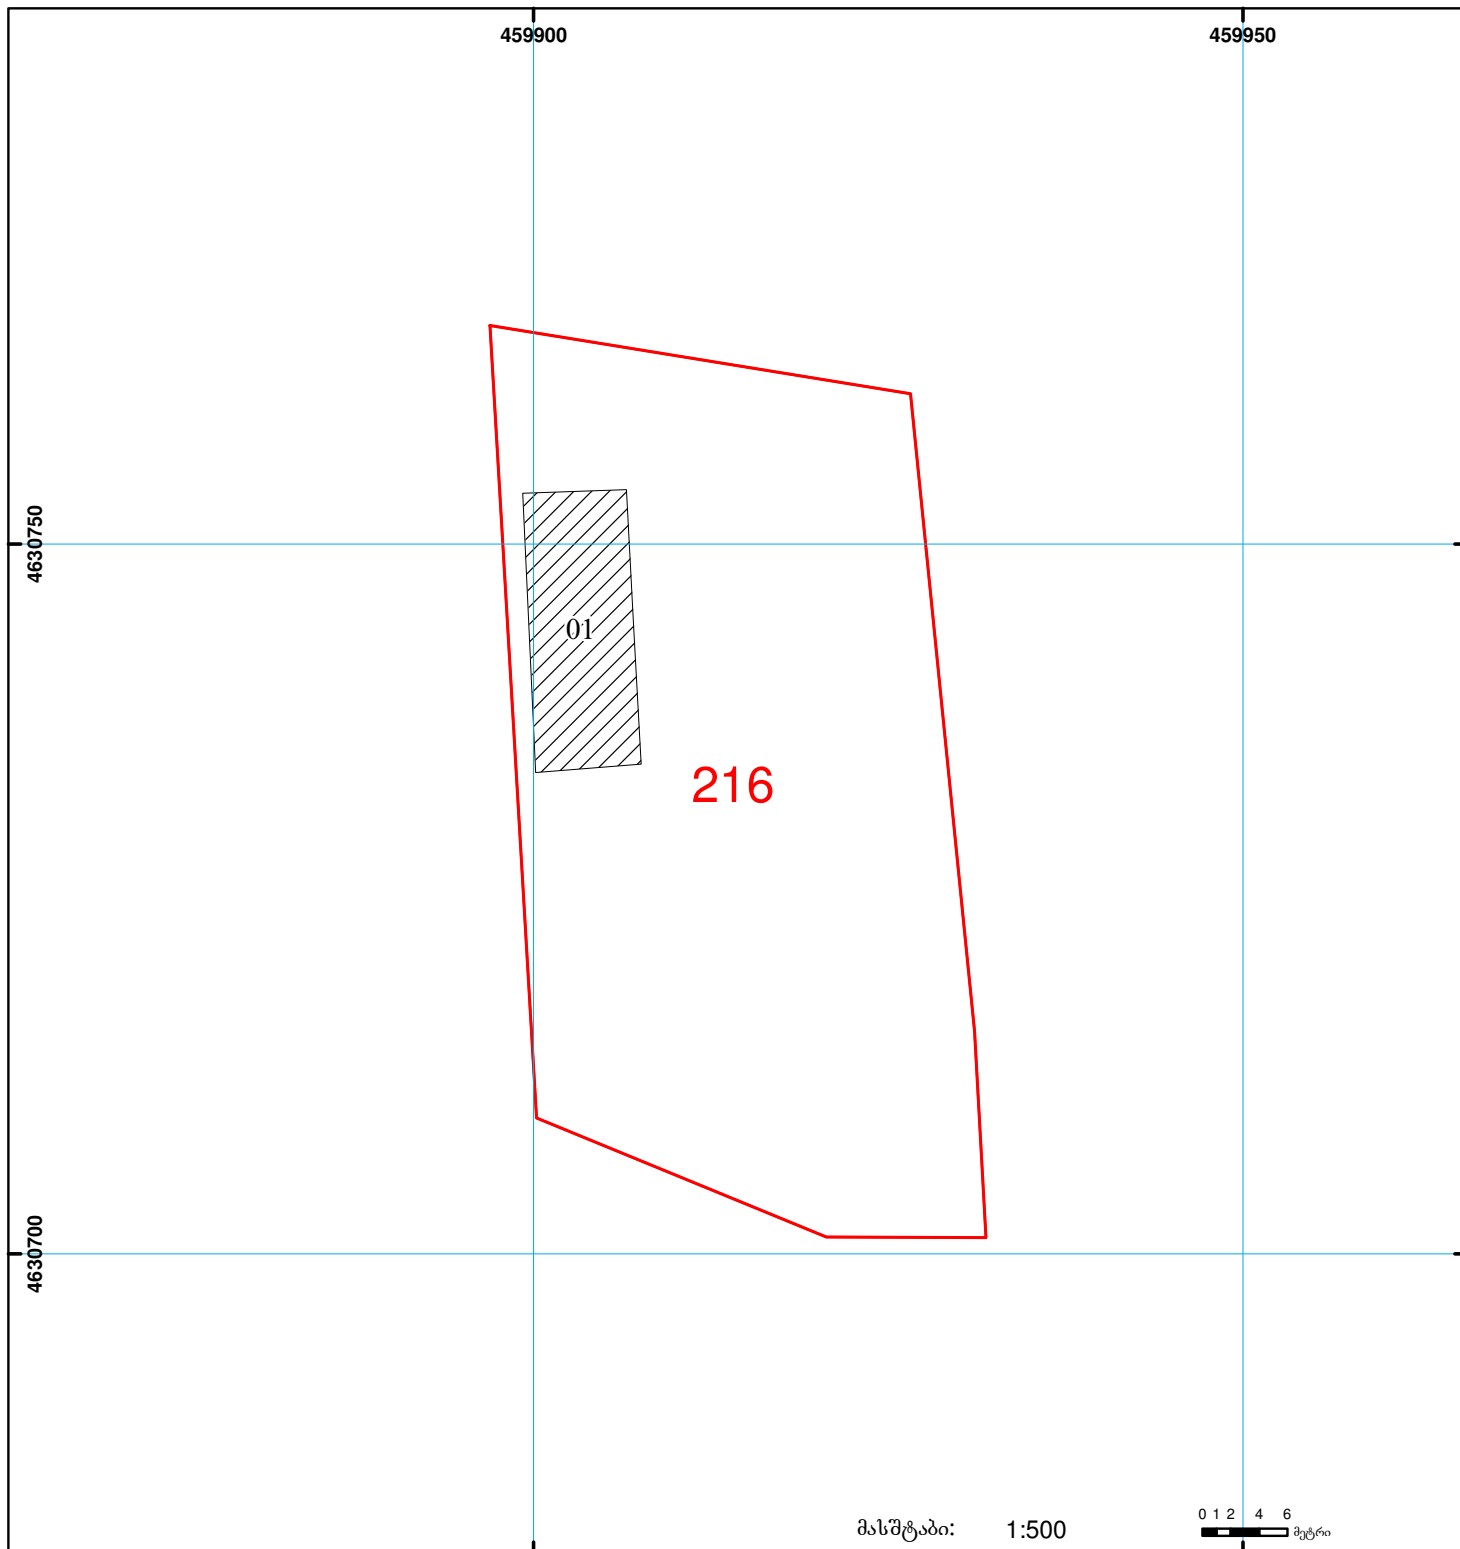

მასშტაბი: 1:500

0 1 2 4 6  
მეტრი



შენიშვნა-ნაგებობა,  
პირობითი ნომერი/სართულიანობა



სერვიტუტი



საზობრივი ნაგებობა



მიწის ნაკვეთის საკადასტრო საზღვარი



მშენებარე ნაგებობა

0.00  
00 0  
UTM  
(საერთაშორისო)  
სისტემის კოორდ.