



საკადასტრო გეგმა

საჯარო რეესტრის ეროვნული
სააგენტო

საკადასტრო კოდი:

41.15.33.009

განცხადების ნომერი:

882025206257

მომზადების თარიღი:


03/03/2025

ნაკვეთის
დანიშნულება:

ფართობი:

სასოფლო-სამეურნეო(მრავალწლიანი
ნარგავები)

67486 კვ.მ (WGS 84 / UTM zone 38N)

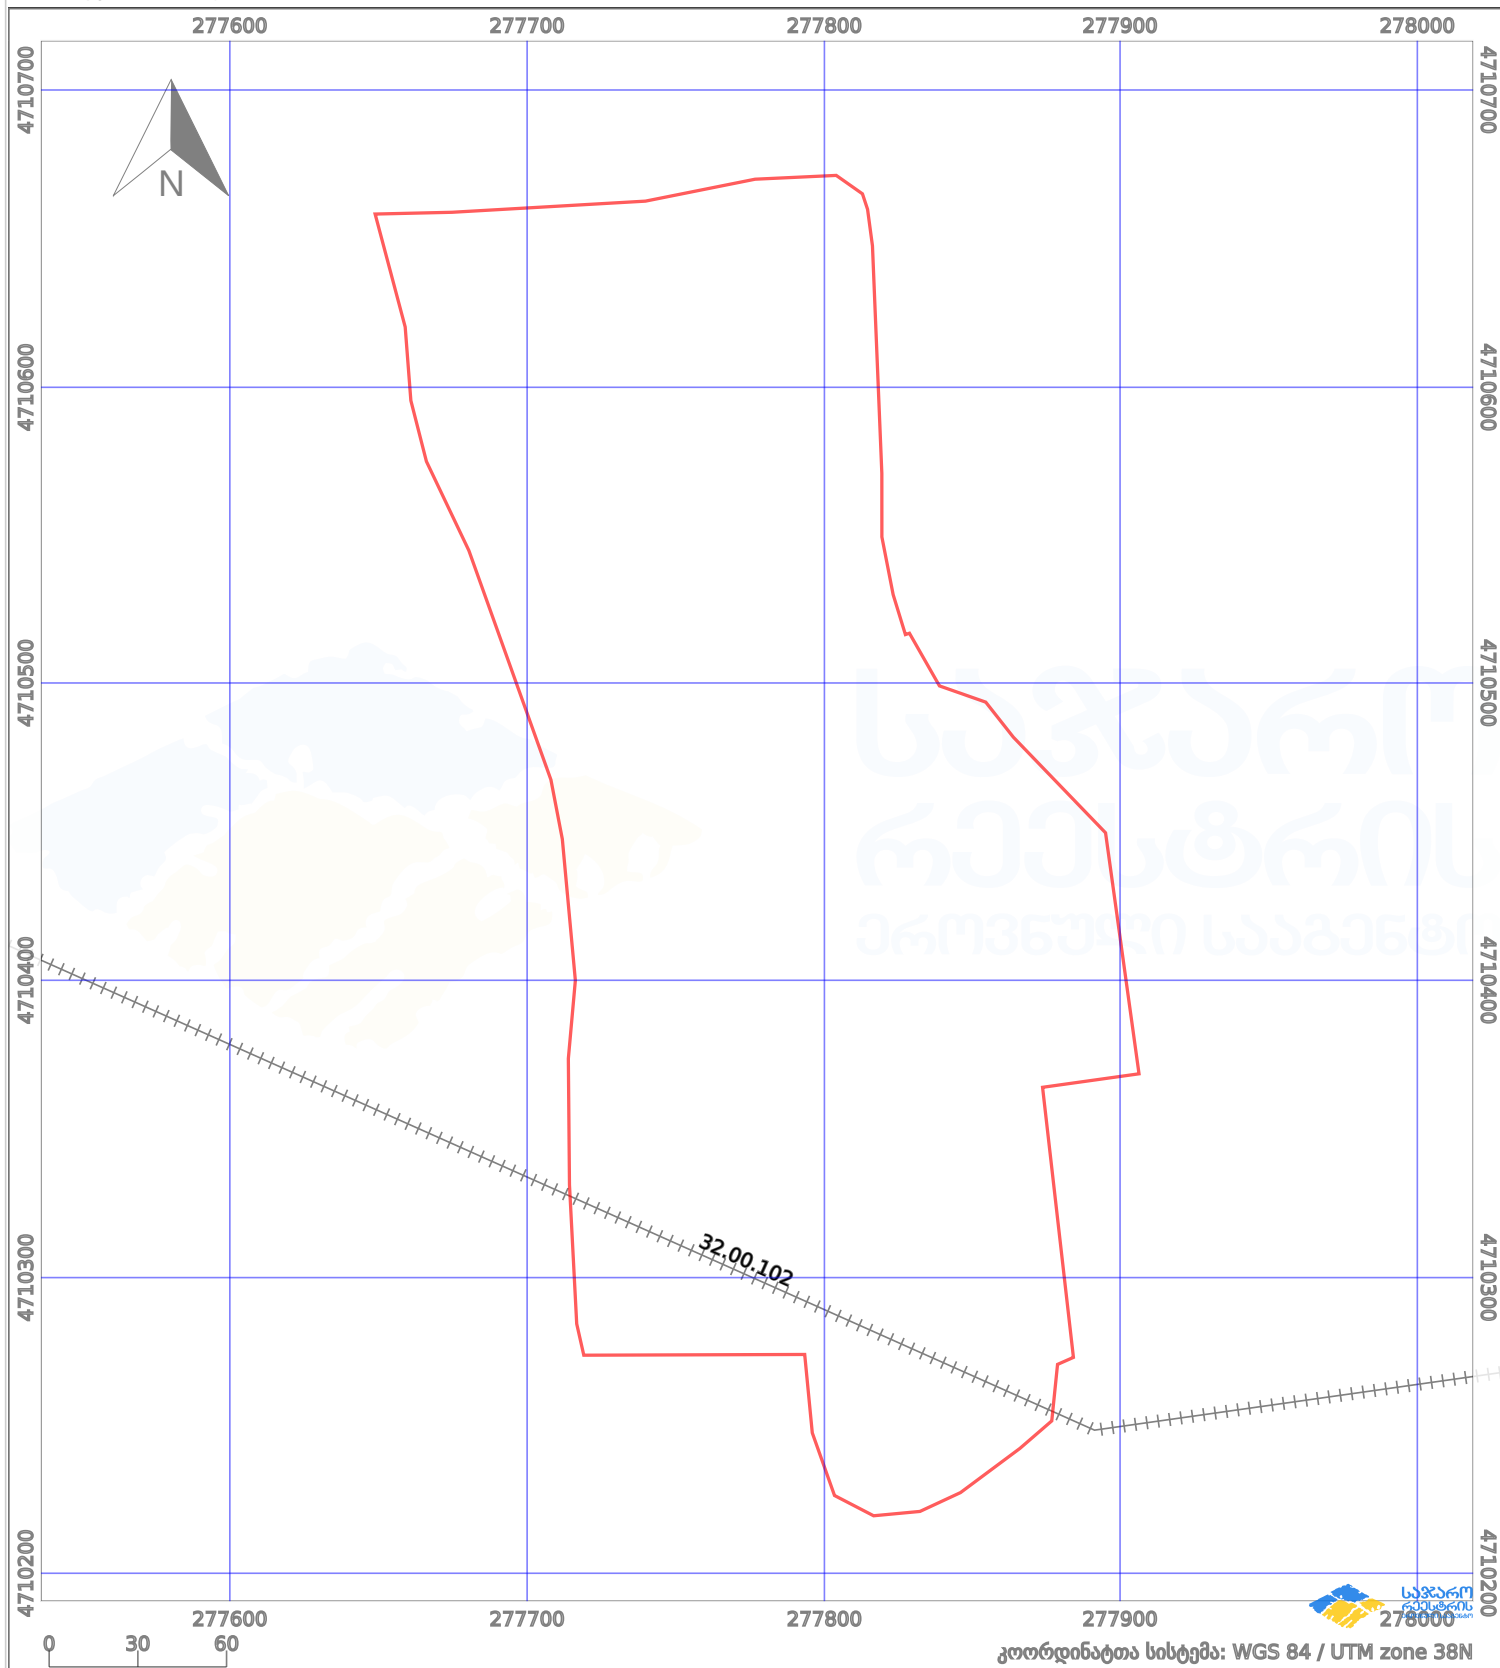

პირობითი აღნიშვნები:

	ნაკვეთის საზღვარი		მშენებარე ნაგებობა		02/4	აშენებული ნაგებობა		მიწისქვეშა ნაგებობა
	საზოგადოებრივი ნაგებობა		ტყის ფონდი			ვალდებულება		ქარსაფარი ბოლი