



საკადასტრო გეგმა

საჯარო რეესტრის ეროვნული
სააგენტო

საკადასტრო კოდი: **20.48.07.313**

ნაკვეთის დანიშნულება:


განცხადების ნომერი: **882020616070**

ფართობი:

3110 კვ.მ (WGS 84 / UTM zone 38N)

3108 კვ.მ (WGS 84 / UTM zone 37N)

მომზადების თარიღი: **20/07/2021**

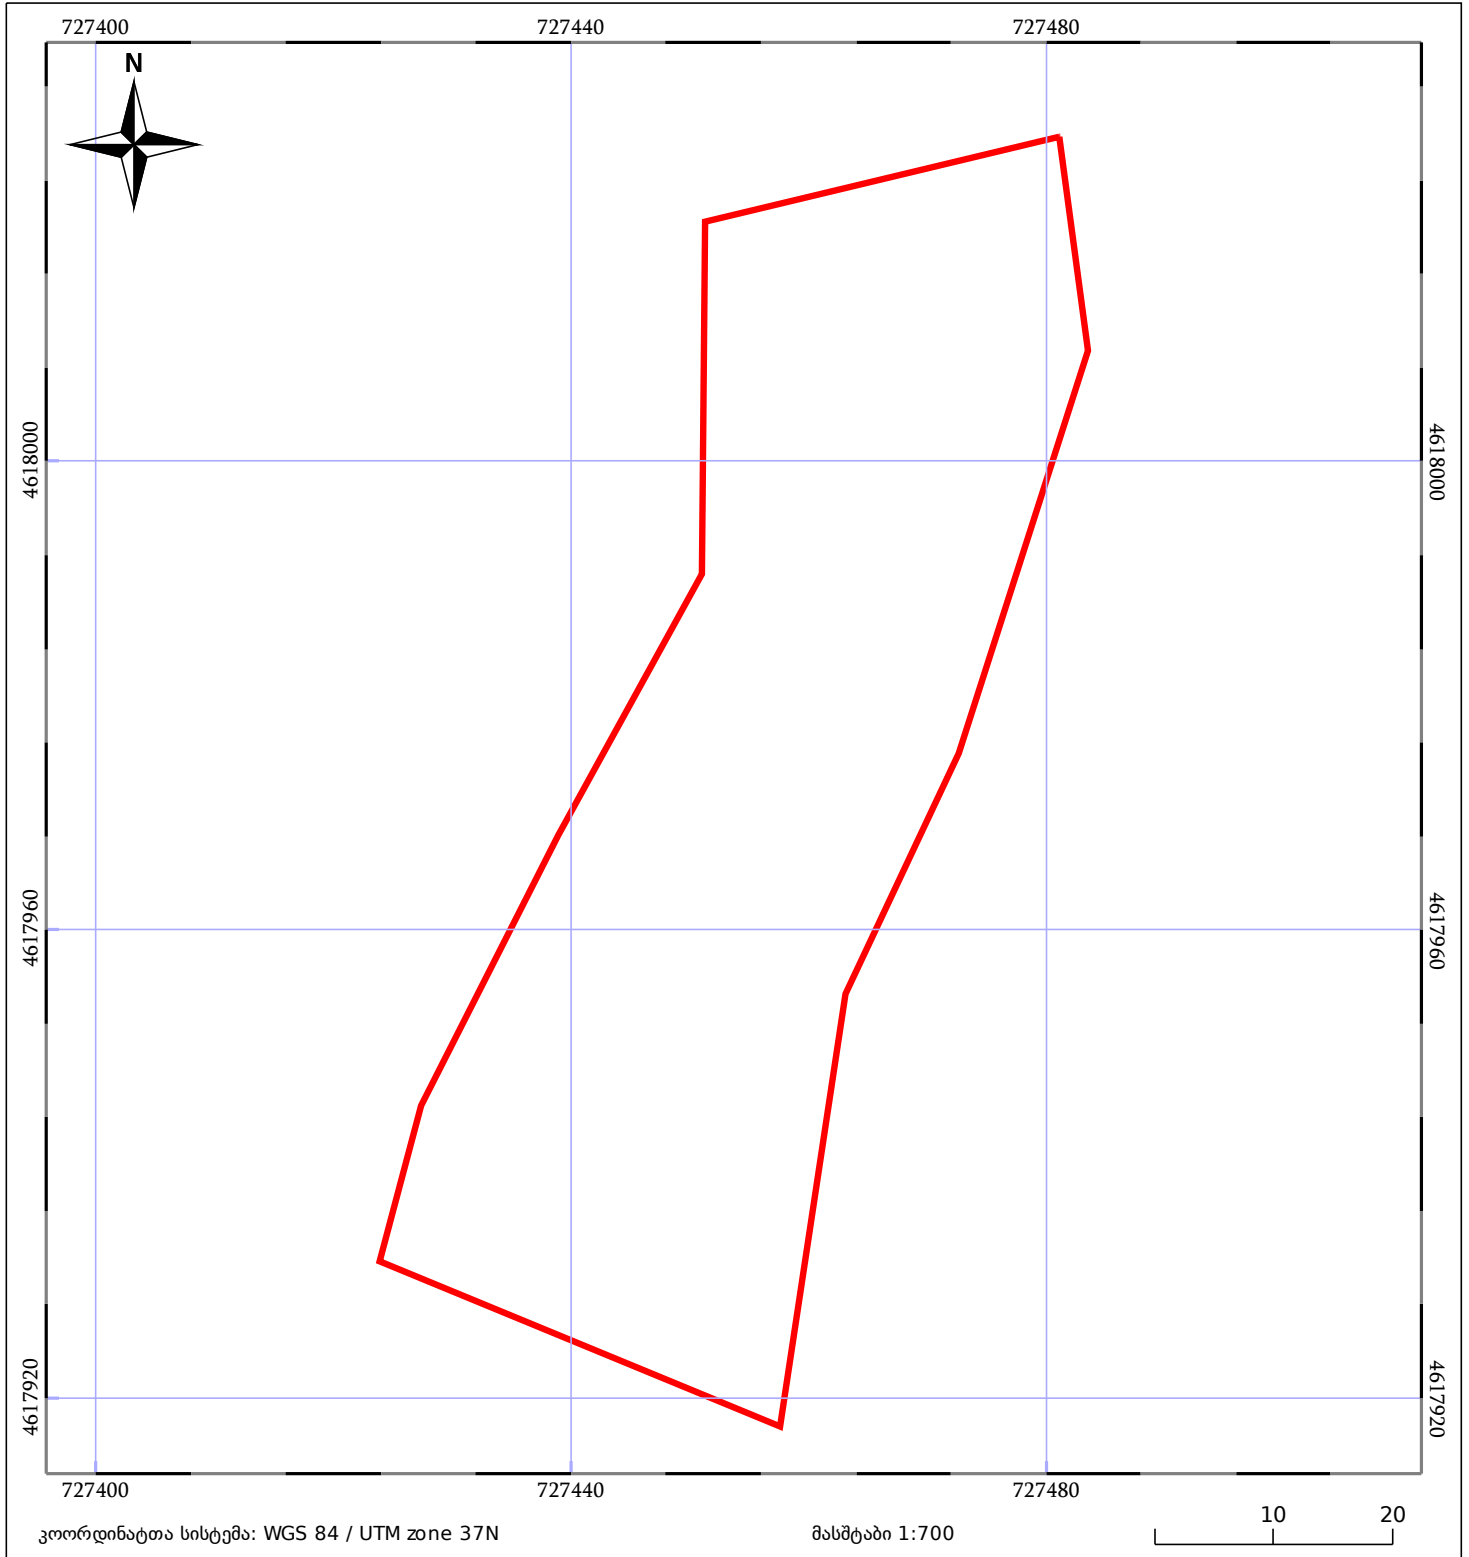

| | | |
|--------------------------|------------------------------|-----------------------|
| 05/25 მშენებარე ნაგებობა | ნაკვეთის საკადასტრო საზღვარი | 05/25 შენობა/ნაგებობა |
| საზღვრული ნაგებობა | ტყის ფონდი | ვალდებულება |