


მიწის ნაკვეთის საკადასტრო კოდი: 01.19.23.003.046  
 განცხადების რეგისტრაციის ნომერი: 882016610510  
 მიწის ნაკვეთის ფართობი: 699 კვ.მ.  
 დანიშნულება: 08.02.22  
 მიზნადგების თარიღი

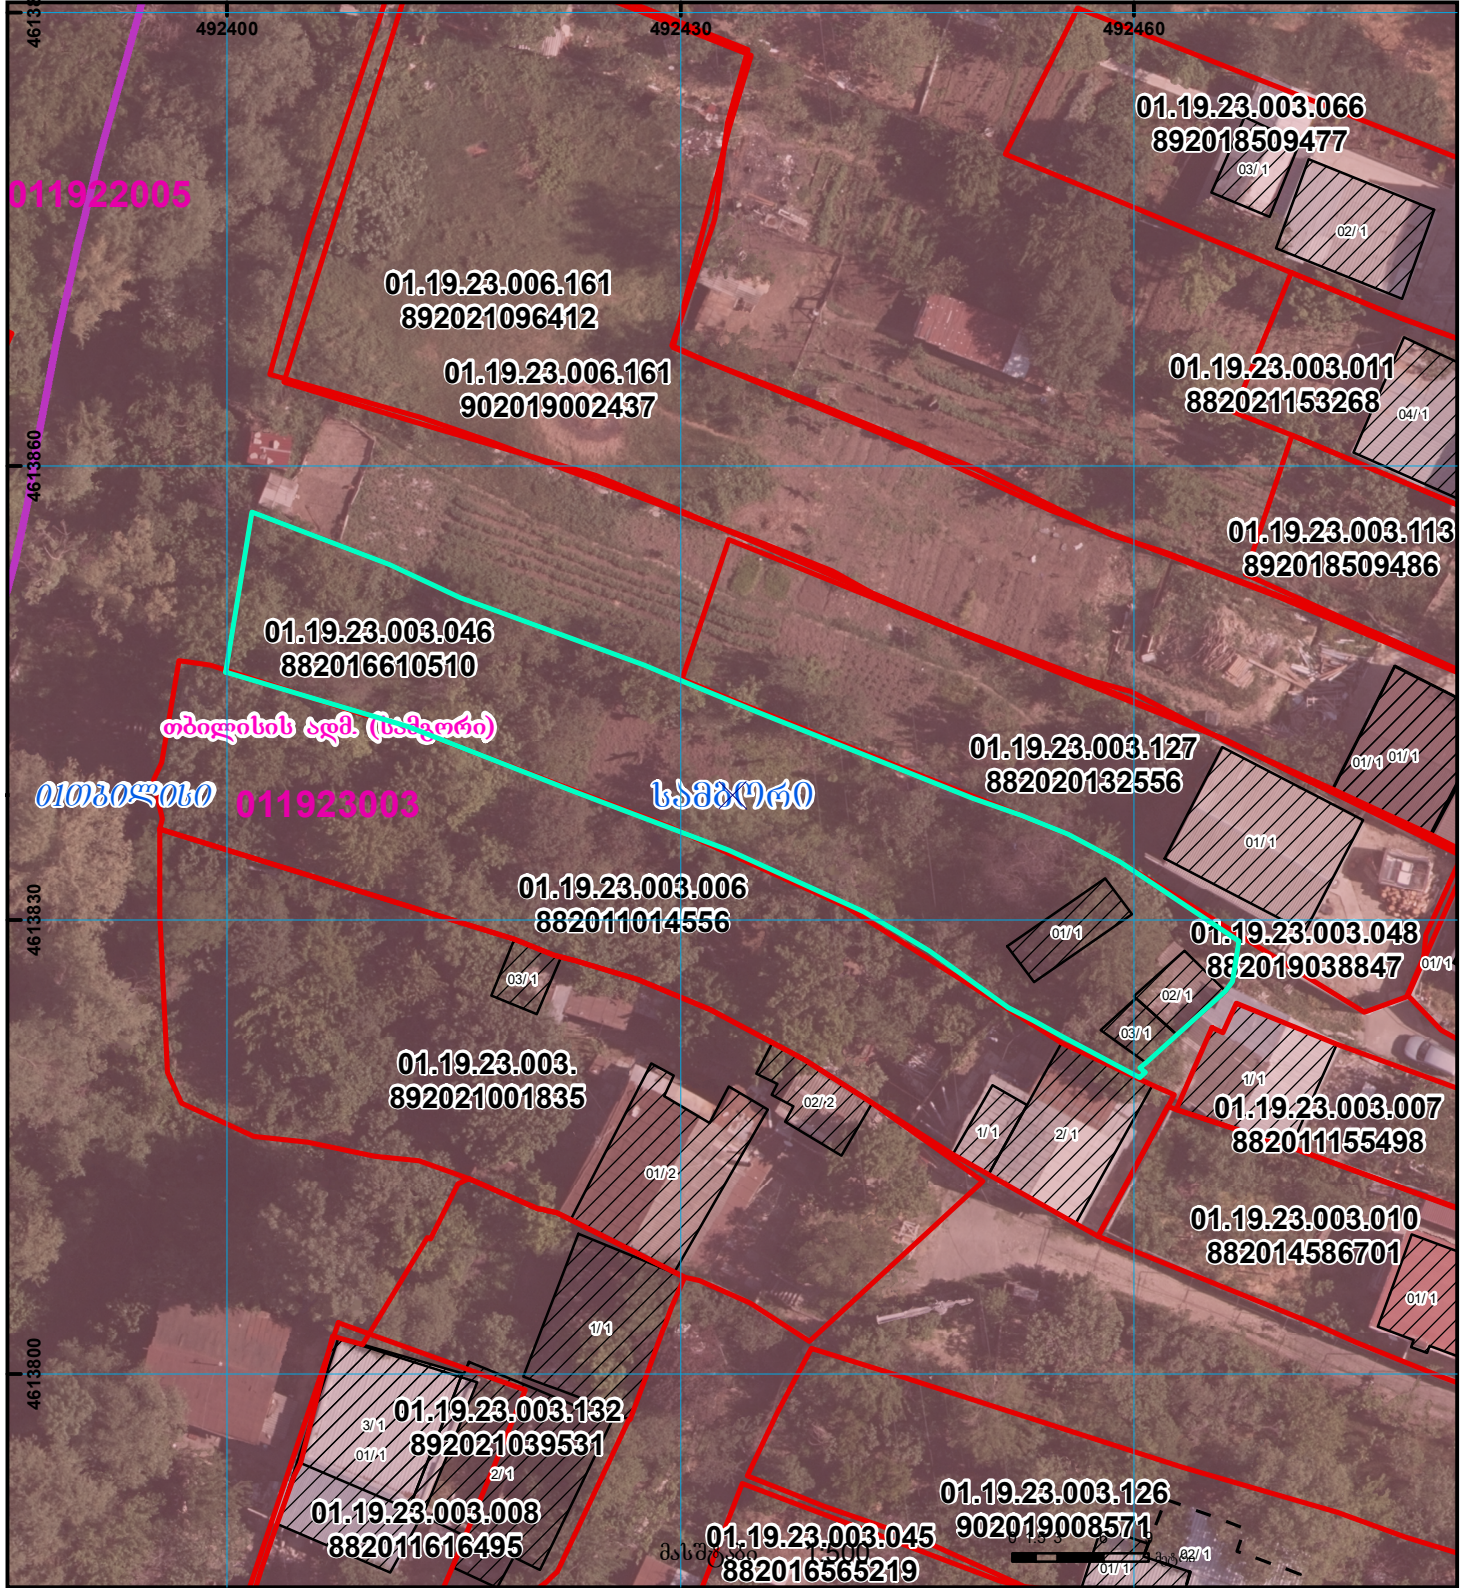

	შენობა-ნაგებობა, პირობითი ნომერი/სართულიანობა		ვალდებულება		საზობრივი ნაგებობა	 UTM (საერთაშორისო) სისტემის კოორდ.
	მიწის ნაკვეთის საკადასტრო საზღვარი		მშენებარე ნაგებობა		მიწისკვეთა ნაგებობა	