


მიწის ნაკვეთის საკადასტრო კოდი: **222913156**
 განცხადების რეგისტრაციის ნომერი: **882024276191**
 მიწის ნაკვეთის ფართობი: **4764 კვ.მ.**
 დანიშნულება:
 მომზადების თარიღი: **18.07.24**

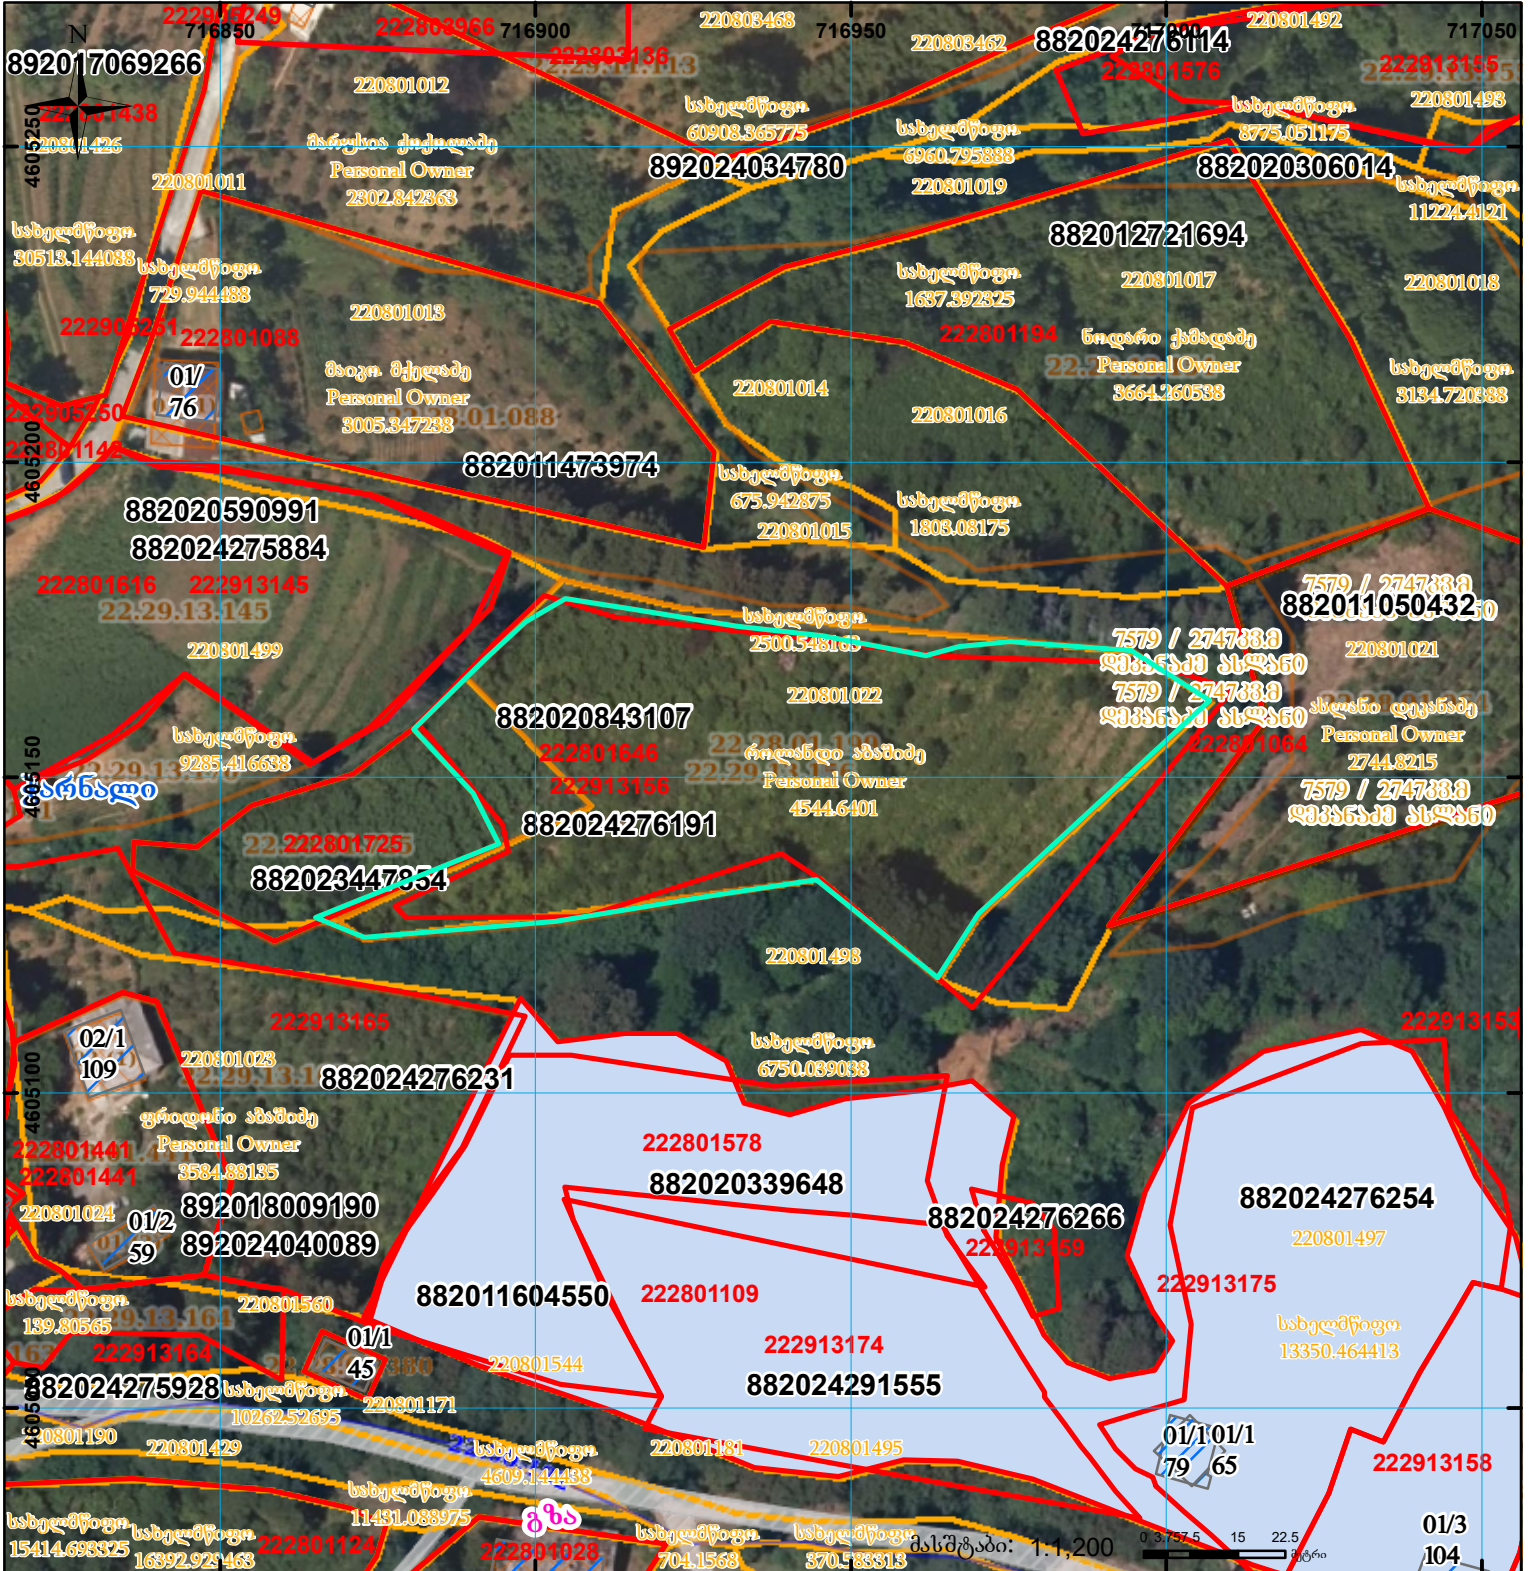

შენობა-ნაგებობა, პირობითი ნომერი/სართულიანობა	ვალდებულება	სარეგისტრაციოდ წარმოდგენილი ნაკვეთი
მიწის ნაკვეთის საკადასტრო საზღვარი	მშენებარე ნაკვეთი	საზოგადოებრივი ნაკვეთი

UTM (საერთაშორისო) სისტემის კოორდ.