



საკადასტრო გეგმა

საჯარო რეგისტრის ეროვნული
სააგენტო

საკადასტრო კოდი:

86.02.22.248

ნაკვეთის დანიშნულება:

სასოფლო-სამეურნეო

განცხადების ნომერი:


882021462858

ფართობი:

1625 კვ.მ (WGS 84 / UTM zone 38N)

მომზადების თარიღი:

04/02/2022

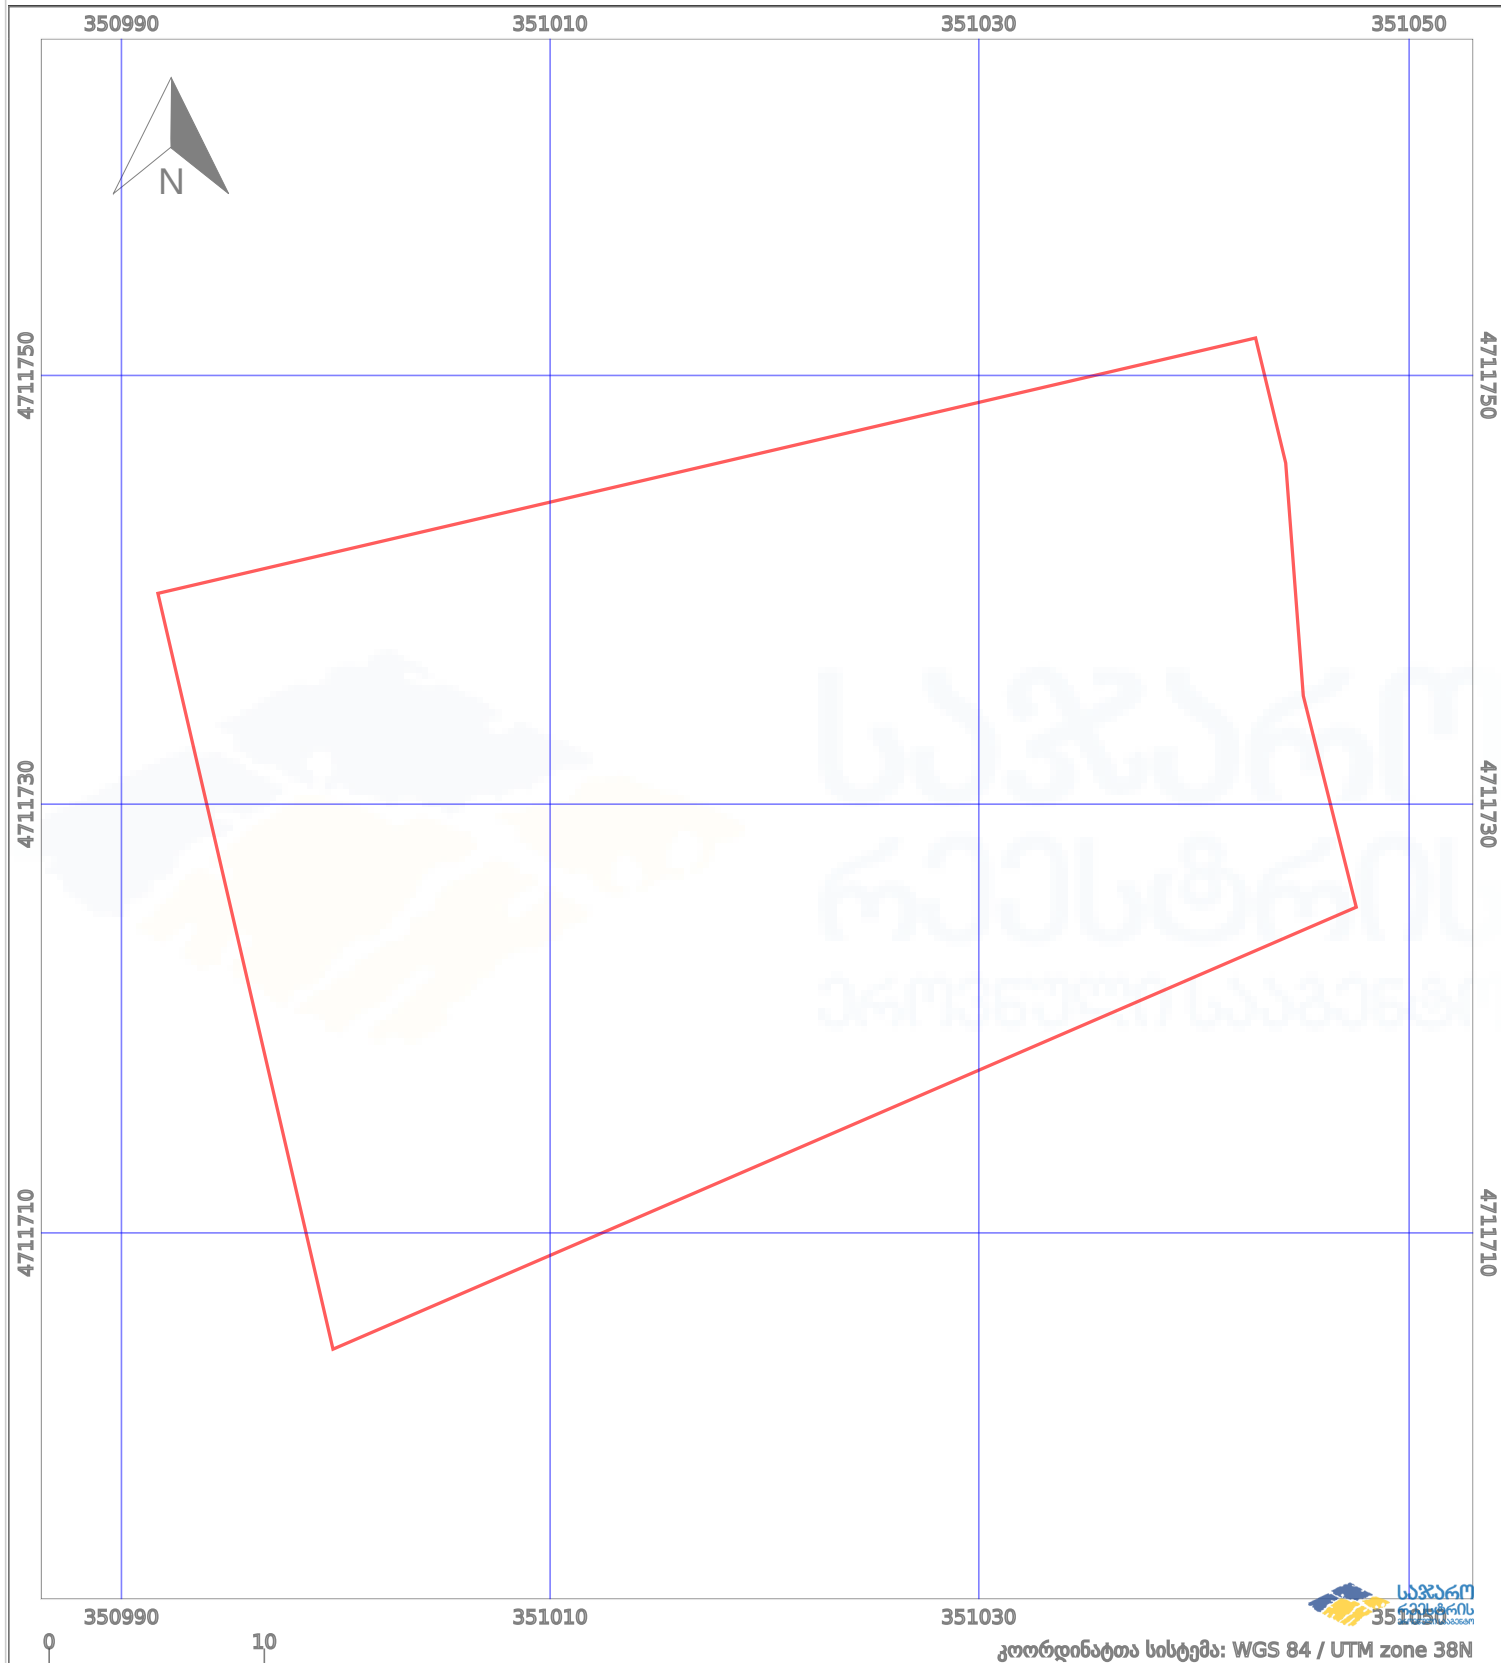

—	ნაკვეთის საზღვარი	⋯	პირობითი აღნიშვნები:	02/4	აშენებული ნაგებობა
++++	საზღვარი ნაგებობა	⊙	მშენებარე ნაგებობა		ვალდებულება
		⊙	ტყის ფონდი		