




უმნიშვნელოდ ცვლას საზღვარს. ემატება უმნიშვნელო
011018006149 კოლხე უმნიშვნელო უკვე ცვლილების რეგისტრაცია 882020512166

მიწის ნაკვეთის საკადასტრო კოდი: 882020735263
 განცხადების რეგისტრაციის ნომერი: 01.10.18.006.149
 მიწის ნაკვეთის ფართობი: 9131 კვ.მ.
 მომხმარებლის თარიღი: 08.10.20

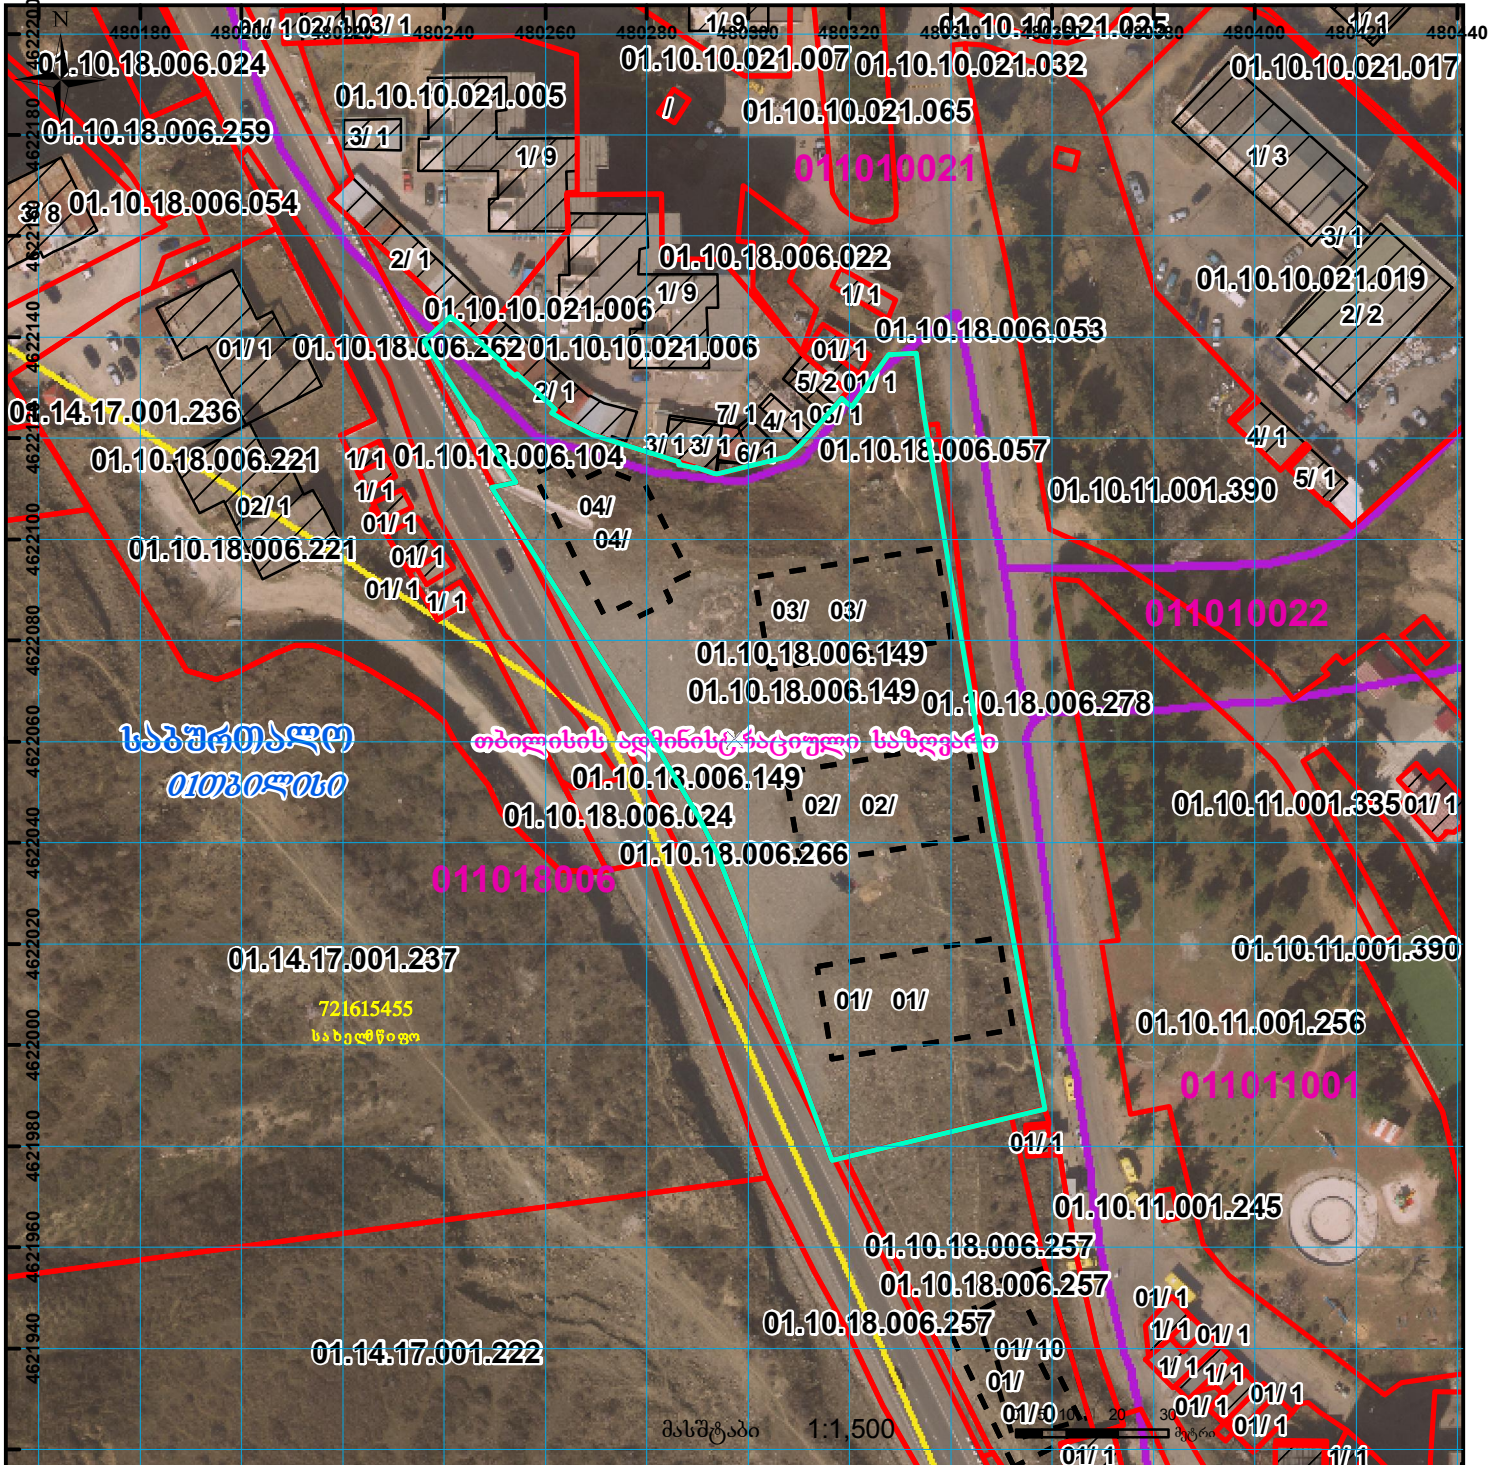

საპროექტო
მიწის ნაკვეთი

თბილისის ადმინისტრაციული საზღვარი

721615455
საბუნებისმეტყველო

მასშტაბი 1:1,500

	უმნიშვნელოდ, პირობითი ნომერი/სართულიანობა		ვალდებულება		საზოხრები ნაკვეთი
	მიწის ნაკვეთის საკადასტრო საზღვარი		უმნიშვნელო ნაკვეთი		მიწისქვეშა ნაკვეთი

0 00
0 00
UTM
(საერთაშორისო) სისტემის კოორდ.