



საკადასტრო გეგმა

საჯარო რეესტრის ეროვნული
სააგენტო

საკადასტრო კოდი: **01.81.21.125.008**

განცხადების ნომერი: **882024660042**

მომზადების თარიღი: **10/05/2024**

ნაკვეთის დანიშნულება:


ფართობი:

ვალდებულების ფართობი:

სასოფლო-სამეურნეო

400 კვ.მ (WGS 84 / UTM zone 38N)

14 კვ.მ (WGS 84 / UTM zone 38N)

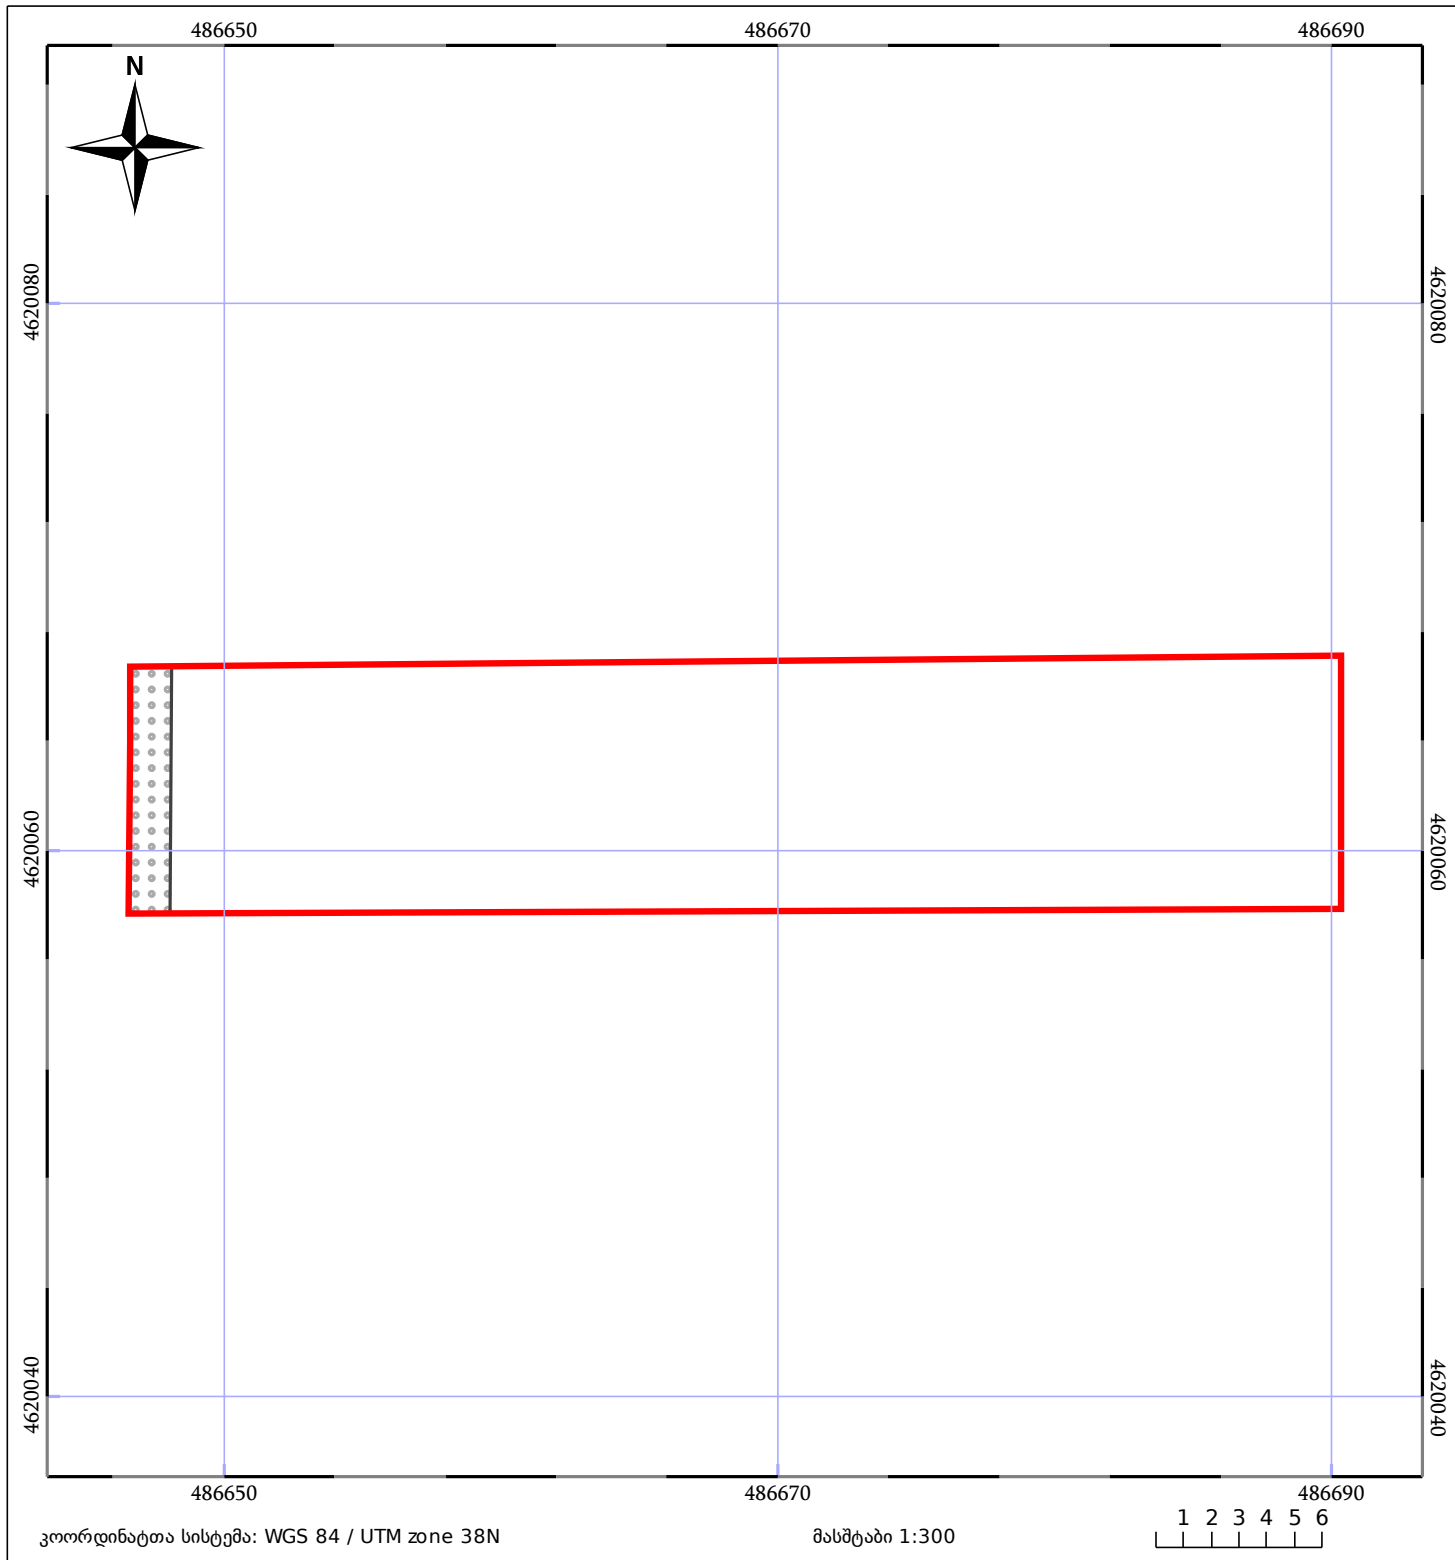

05/25	მშენებარე ნაგებობა		ნაკვეთის საკადასტრო საზღვარი	05/25	შენობა/ნაგებობა
	საზღვარი ნაგებობა		ტყის ფონდი		ვალდებულება