




საქართველოს იუსტიციის სამინისტრო  
საჯარო რეგისტრის ეროვნული სააგენტო

საკადასტრო გეგმა

საჯარო რეგისტრის  
ეროვნული სააგენტო

მიწის ნაკვეთის საკადასტრო კოდი: 01.17.09.001.015  
განცხადების რეგისტრაციის ნომერი: 107988-08  
მიწის ნაკვეთის ფართობი: 575 კვ.მ.  
დანიშნულება: არასასოფლო-სამეურნეო  
მიმზადების თარიღი 16.04.08

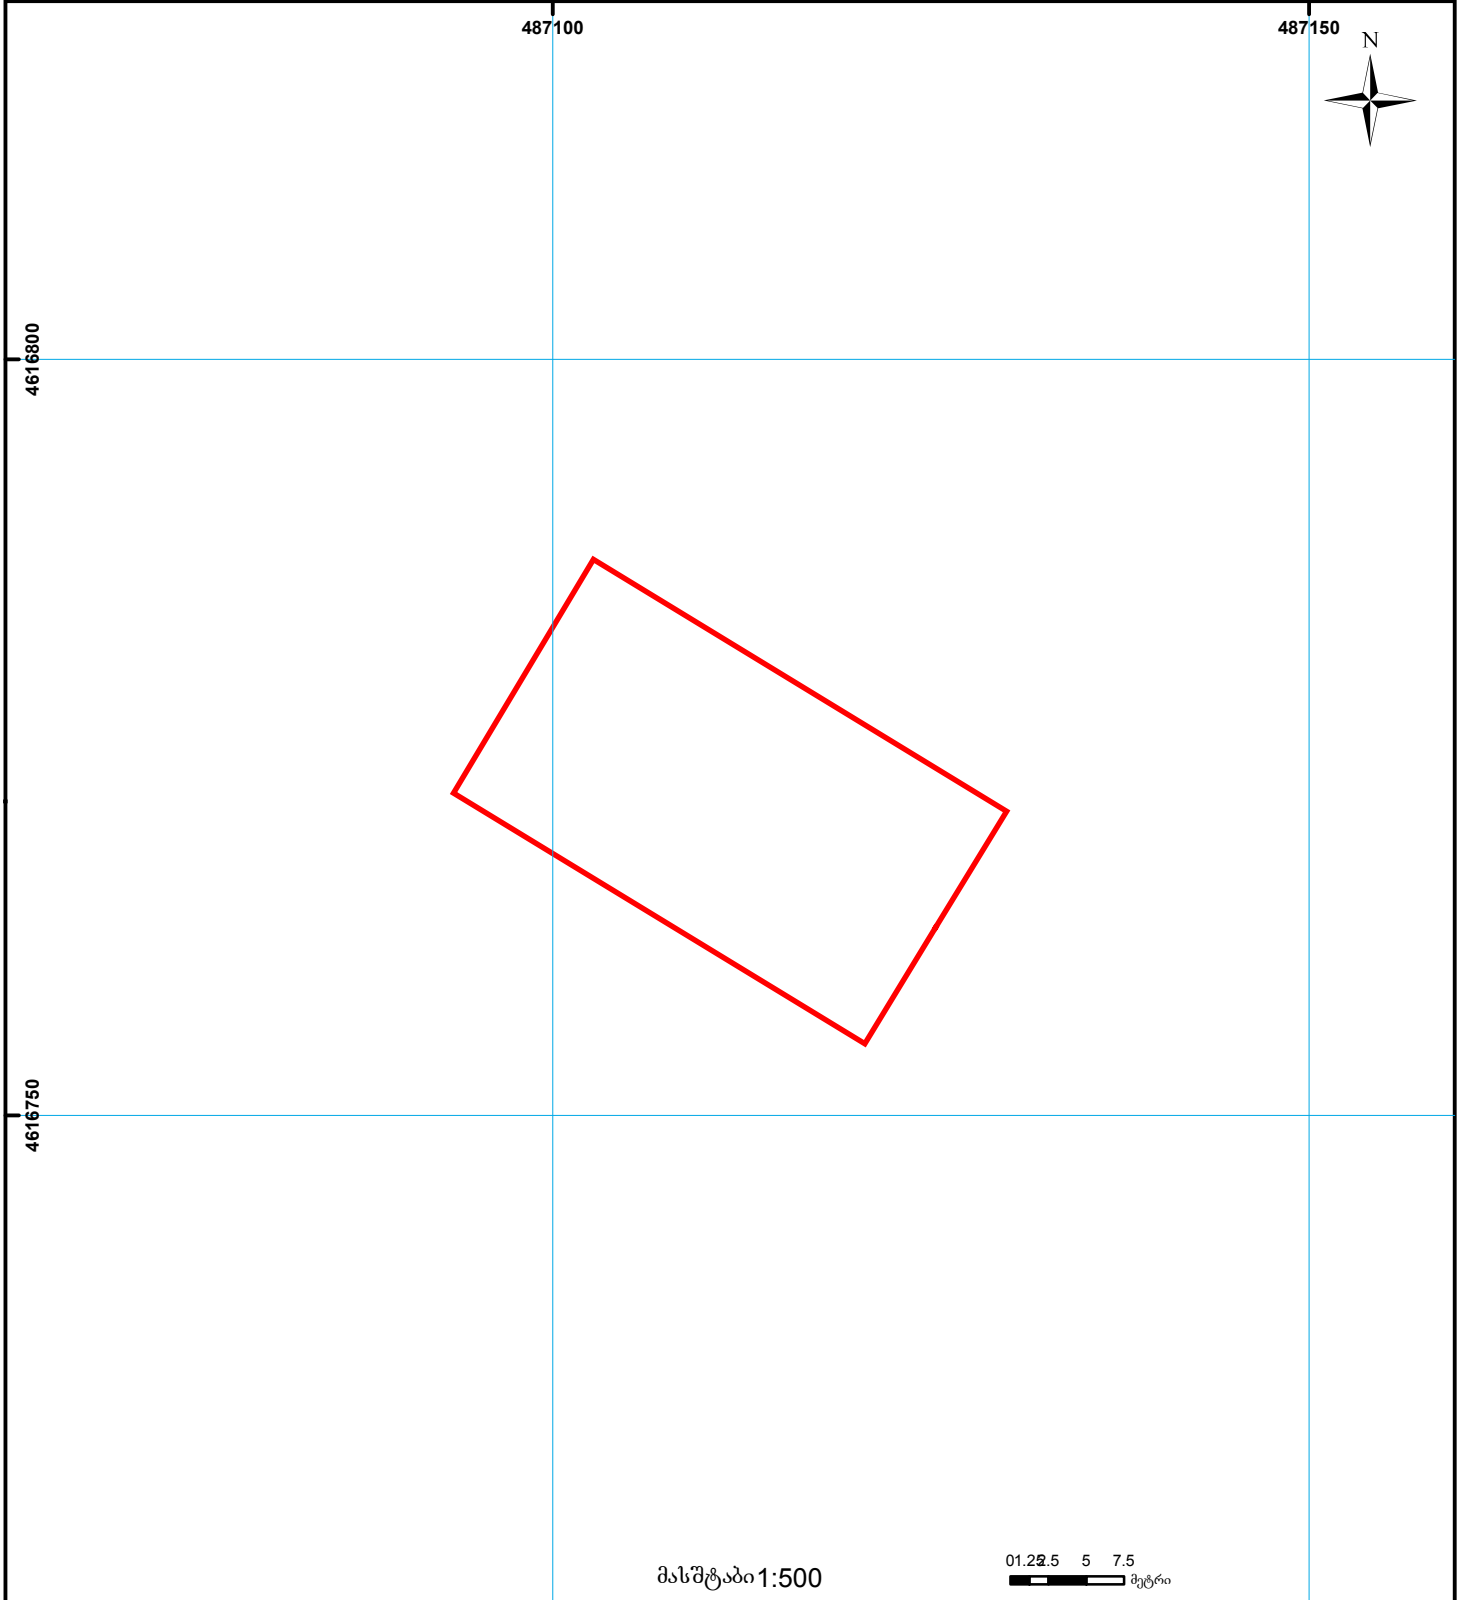

	შენიშნულ-ნაკვეთობა, პირობითი ნომერი/სართულიანობა		სერვიტუტი		ხაზობრივი ნაკვეთობა	000 000 UTM (საერთაშორისო) სისტემის კოორდ.
	მიწის ნაკვეთის საკადასტრო საზღვარი		მშენებარე ნაკვეთობა			