



ნაკვეთი იდენტიფიკაცია
ივლებს რამდენიმე შენობა-ნაგებობის განაშენიანება
შემატება №12 შენობა


ზედგება რეგისტრირებულ მონაცემებთან 01.10.14.005.029

მიწის ნაკვეთის საკადასტრო კოდი:
განცხადების რეგისტრაციის ნომერი:
მიწის ნაკვეთის ფართობი:

01.10.14.005.028
882023533927
5162 კვ.მ.

მომზადების თარიღი

29.05.23

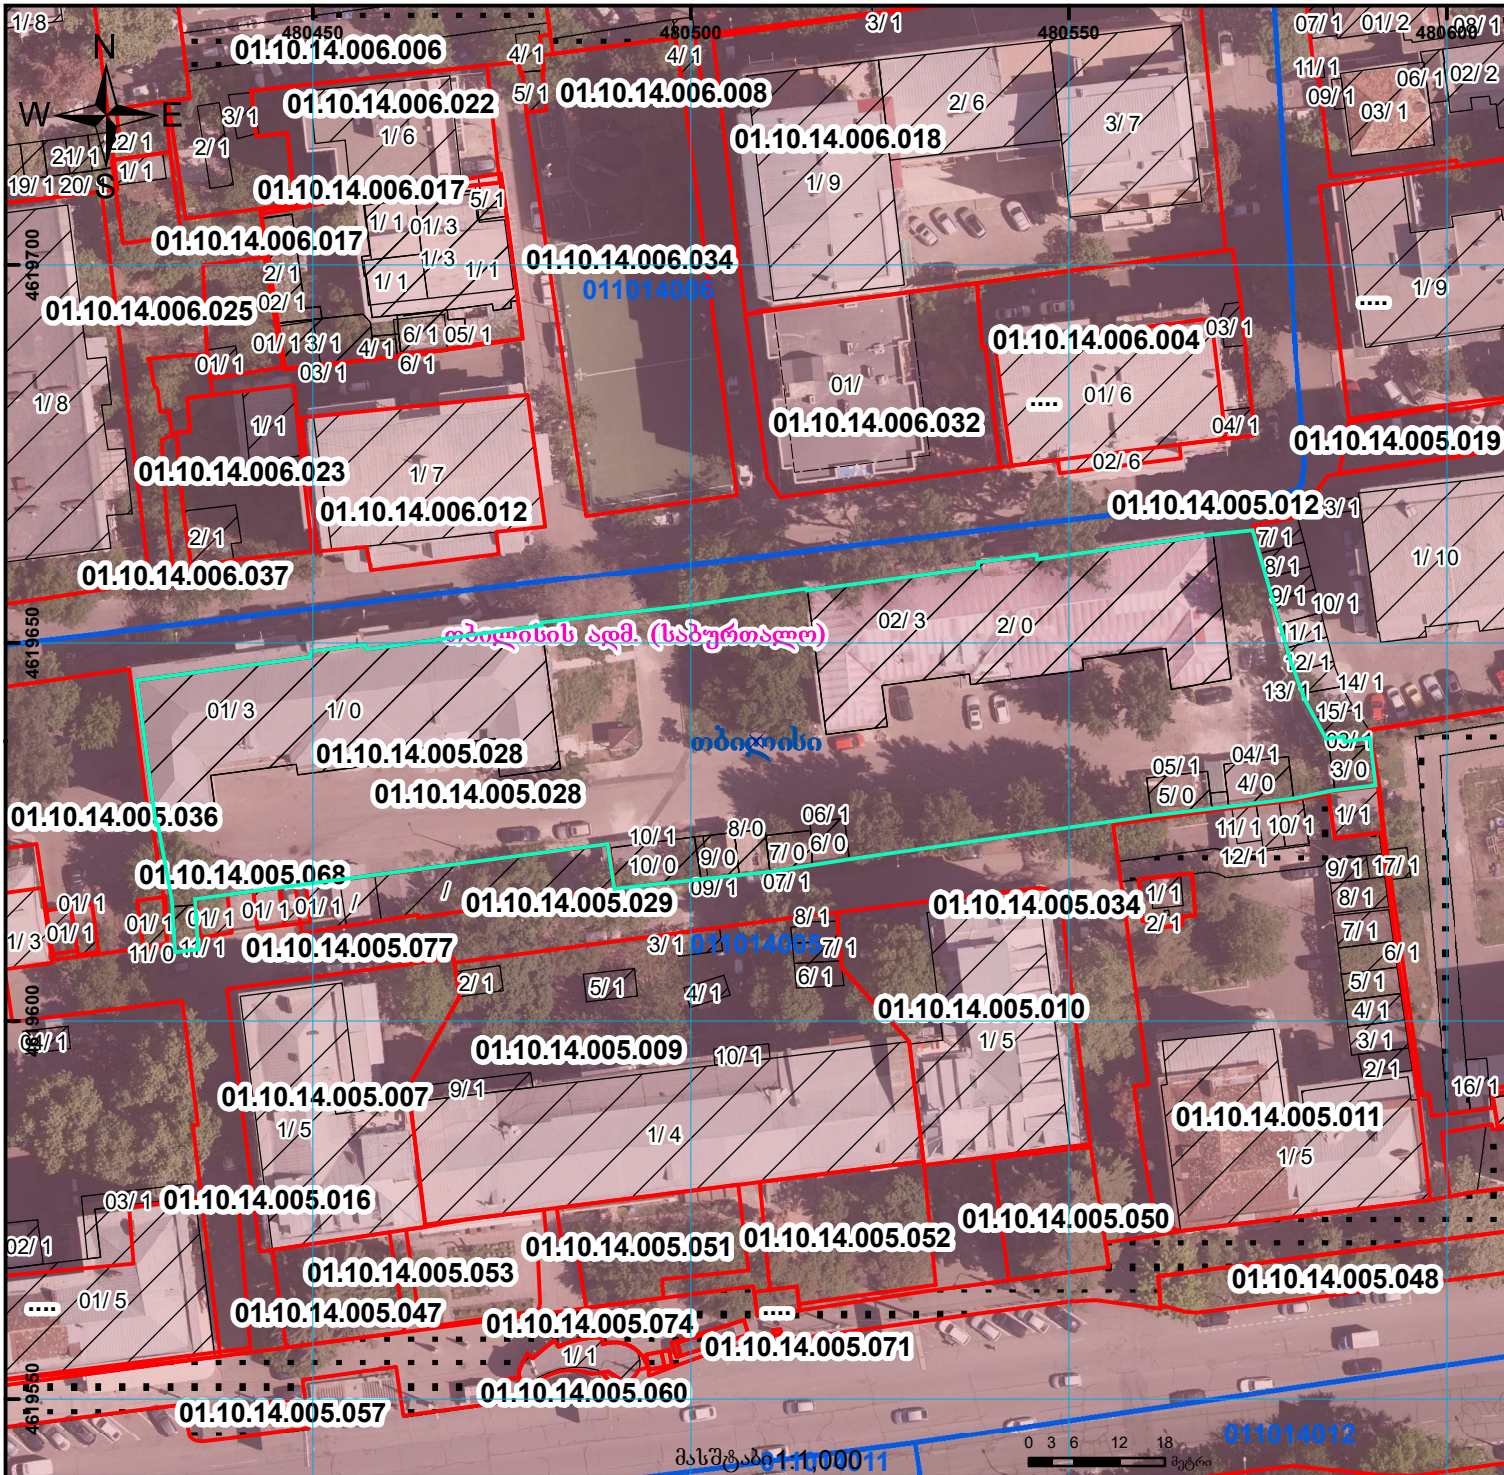

	შენობა-ნაგებობა, პირობითი ნომერი/სართულიანობა		ვალებულება		საზოგადოებრივი ნაგებობა	
	მიწის ნაკვეთის საკადასტრო საზღვარი		შეგენილი ნაგებობა		მიწისქვეშა ნაგებობა	
						UTM (საერთაშორისო) სისტემის კოორდ.