


მიწის ნაკვეთის საკადასტრო კოდი: **531331722**
 განცხადების რეგისტრაციის ნომერი: **882021604501**
 მიწის ნაკვეთის ფართობი: **22550 კვ.მ.**
 დანიშნულება:
 მომზადების თარიღი: **22.07.21**

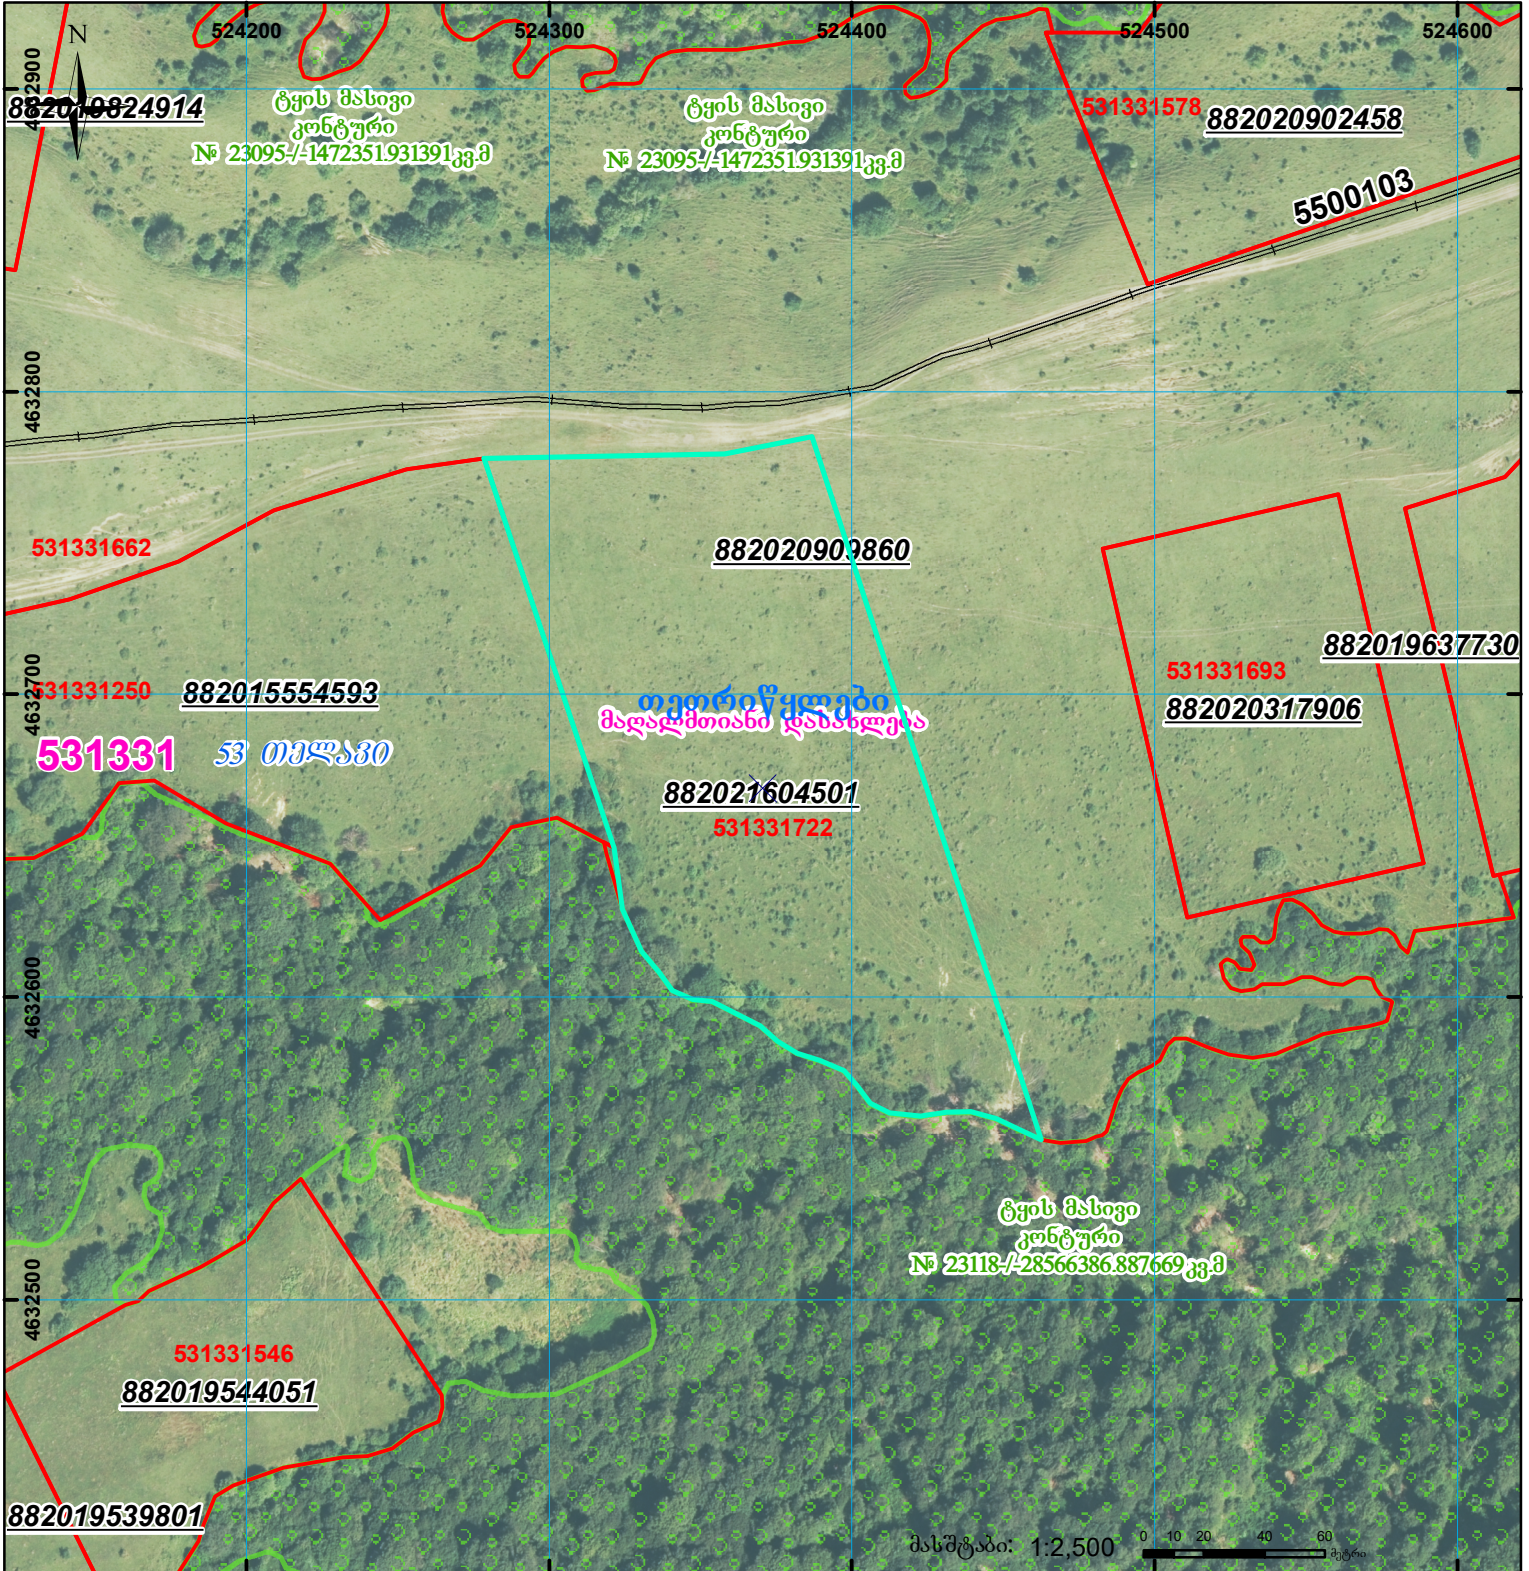

	შენიშნა-ნაგებობა, პირობითი ნომერი/სართულიანობა		კალდეხულება		სარეგისტრაციოდ წარმოდგენილი ნაკვეთი
	მიწის ნაკვეთის საკადასტრო საზღვარი		შუენებარე ნაკებობა		საზობრთვი ნაკებობა

UTM (საერთაშორისო) სისტემის კოორდ. 00°0'