



# საკადასტრო გეგმა

საჯარო რეესტრის ეროვნული  
სააგენტო

საკადასტრო კოდი: **26.06.17.182**

ნაკვეთის დანიშნულება:

სასოფლო-სამეურნეო


განცხადების ნომერი: **882019115213**

ფართობი:

**3701 კვ.მ (WGS 84 / UTM zone 38N)**

**3700 კვ.მ (WGS 84 / UTM zone 37N)**

მომზადების თარიღი: **12/04/2019**

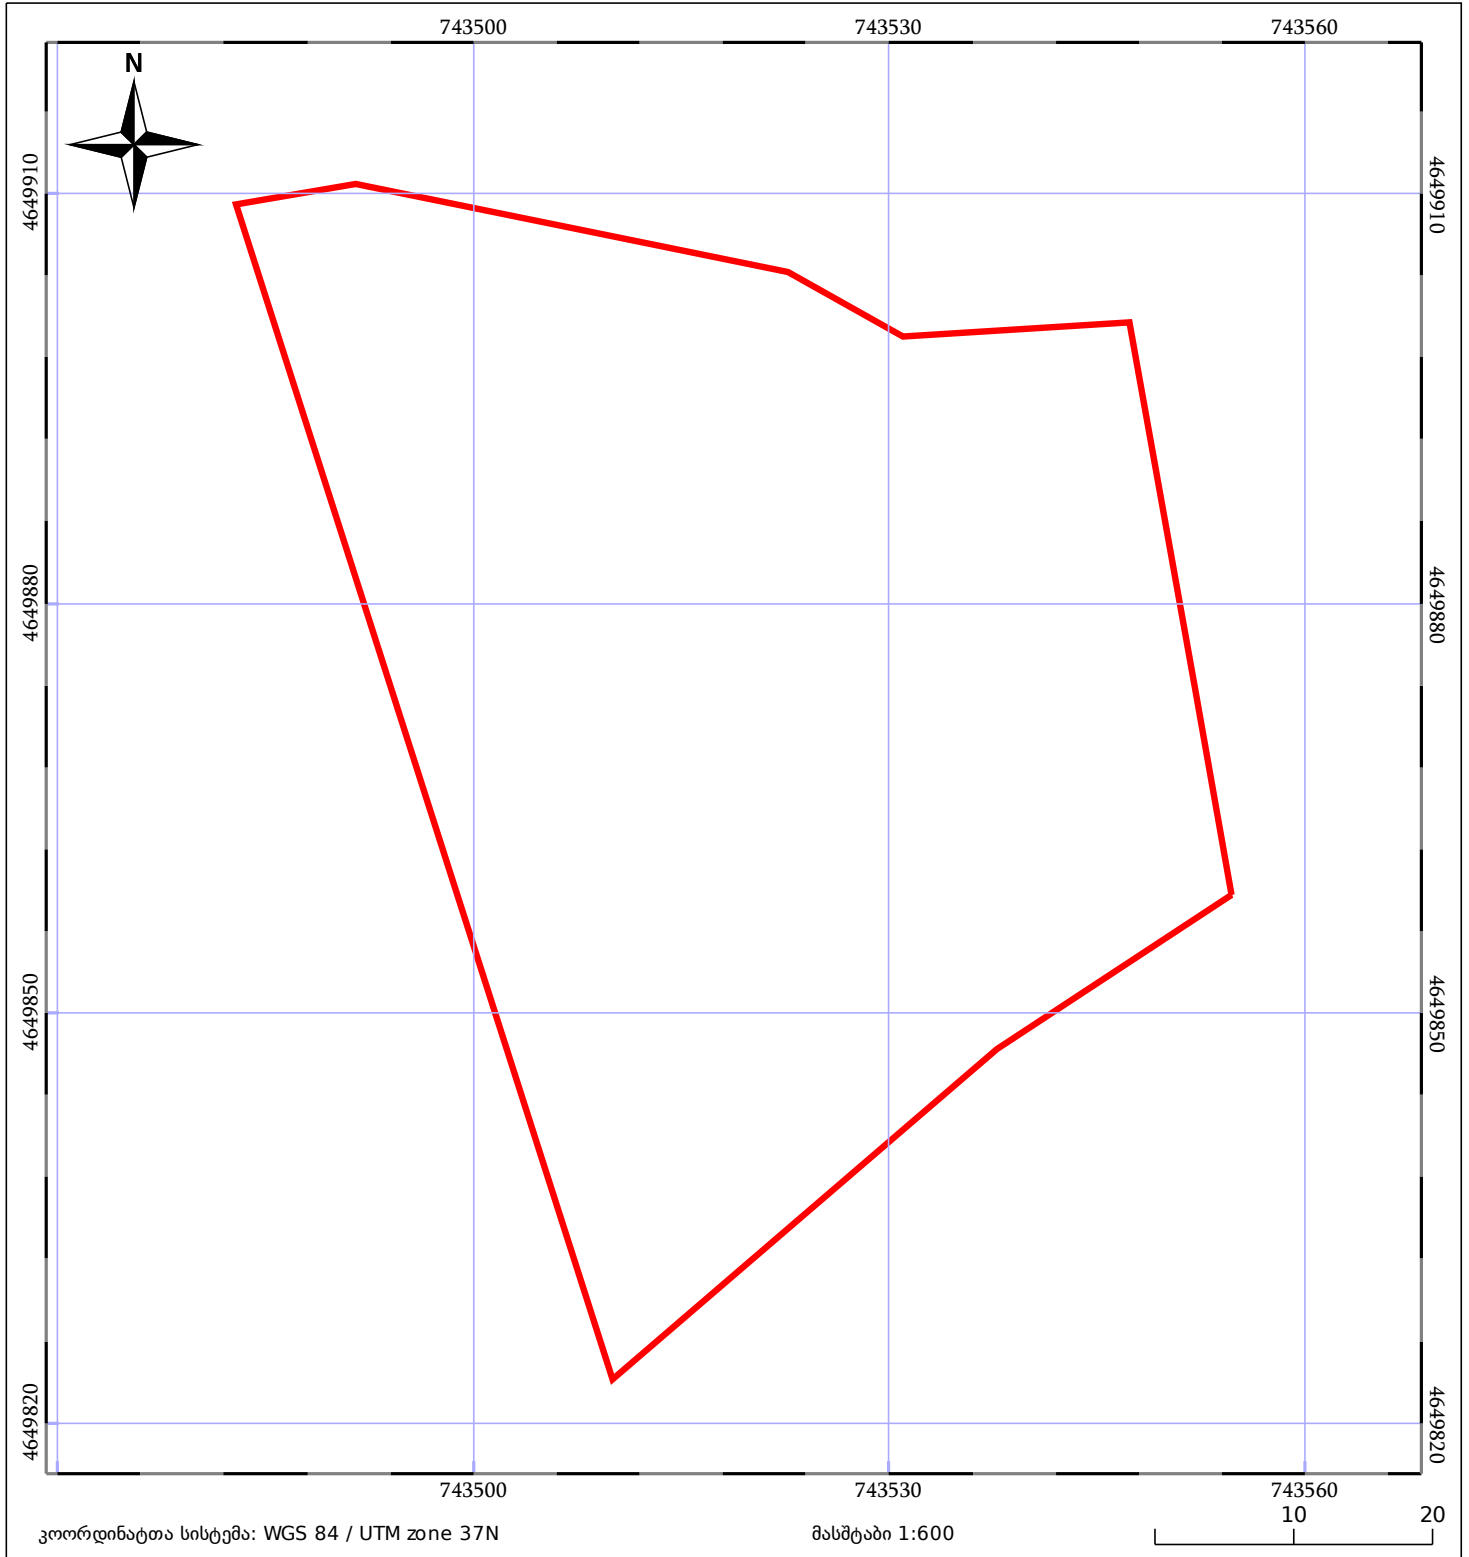

05/25 მშენებარე ნაკებობა	05/25 მენობა/ნაკებობა	ტყის ფონდი
ნაკვეთის საკადასტრო საზღვარი	საზომრივი ნაკებობა	ვალდებულება