




# საკადასტრო გეგმა

საქართველოს რეესტრის ეროვნული სააგენტო

საკადასტრო კოდი: **01.17.10.012.158**  
განცხადების ნომერი: **882021769653**  
მომზადების თარიღი: **13/09/2021**

ნაკვეთის დანიშნულება: **არასასოფლო სამეურნეო**  
ფართობი: **1175 კვ.მ (WGS 84 / UTM zone 38N)**  
ვალდებულების ფართობი: **56 კვ.მ (WGS 84 / UTM zone 38N)**

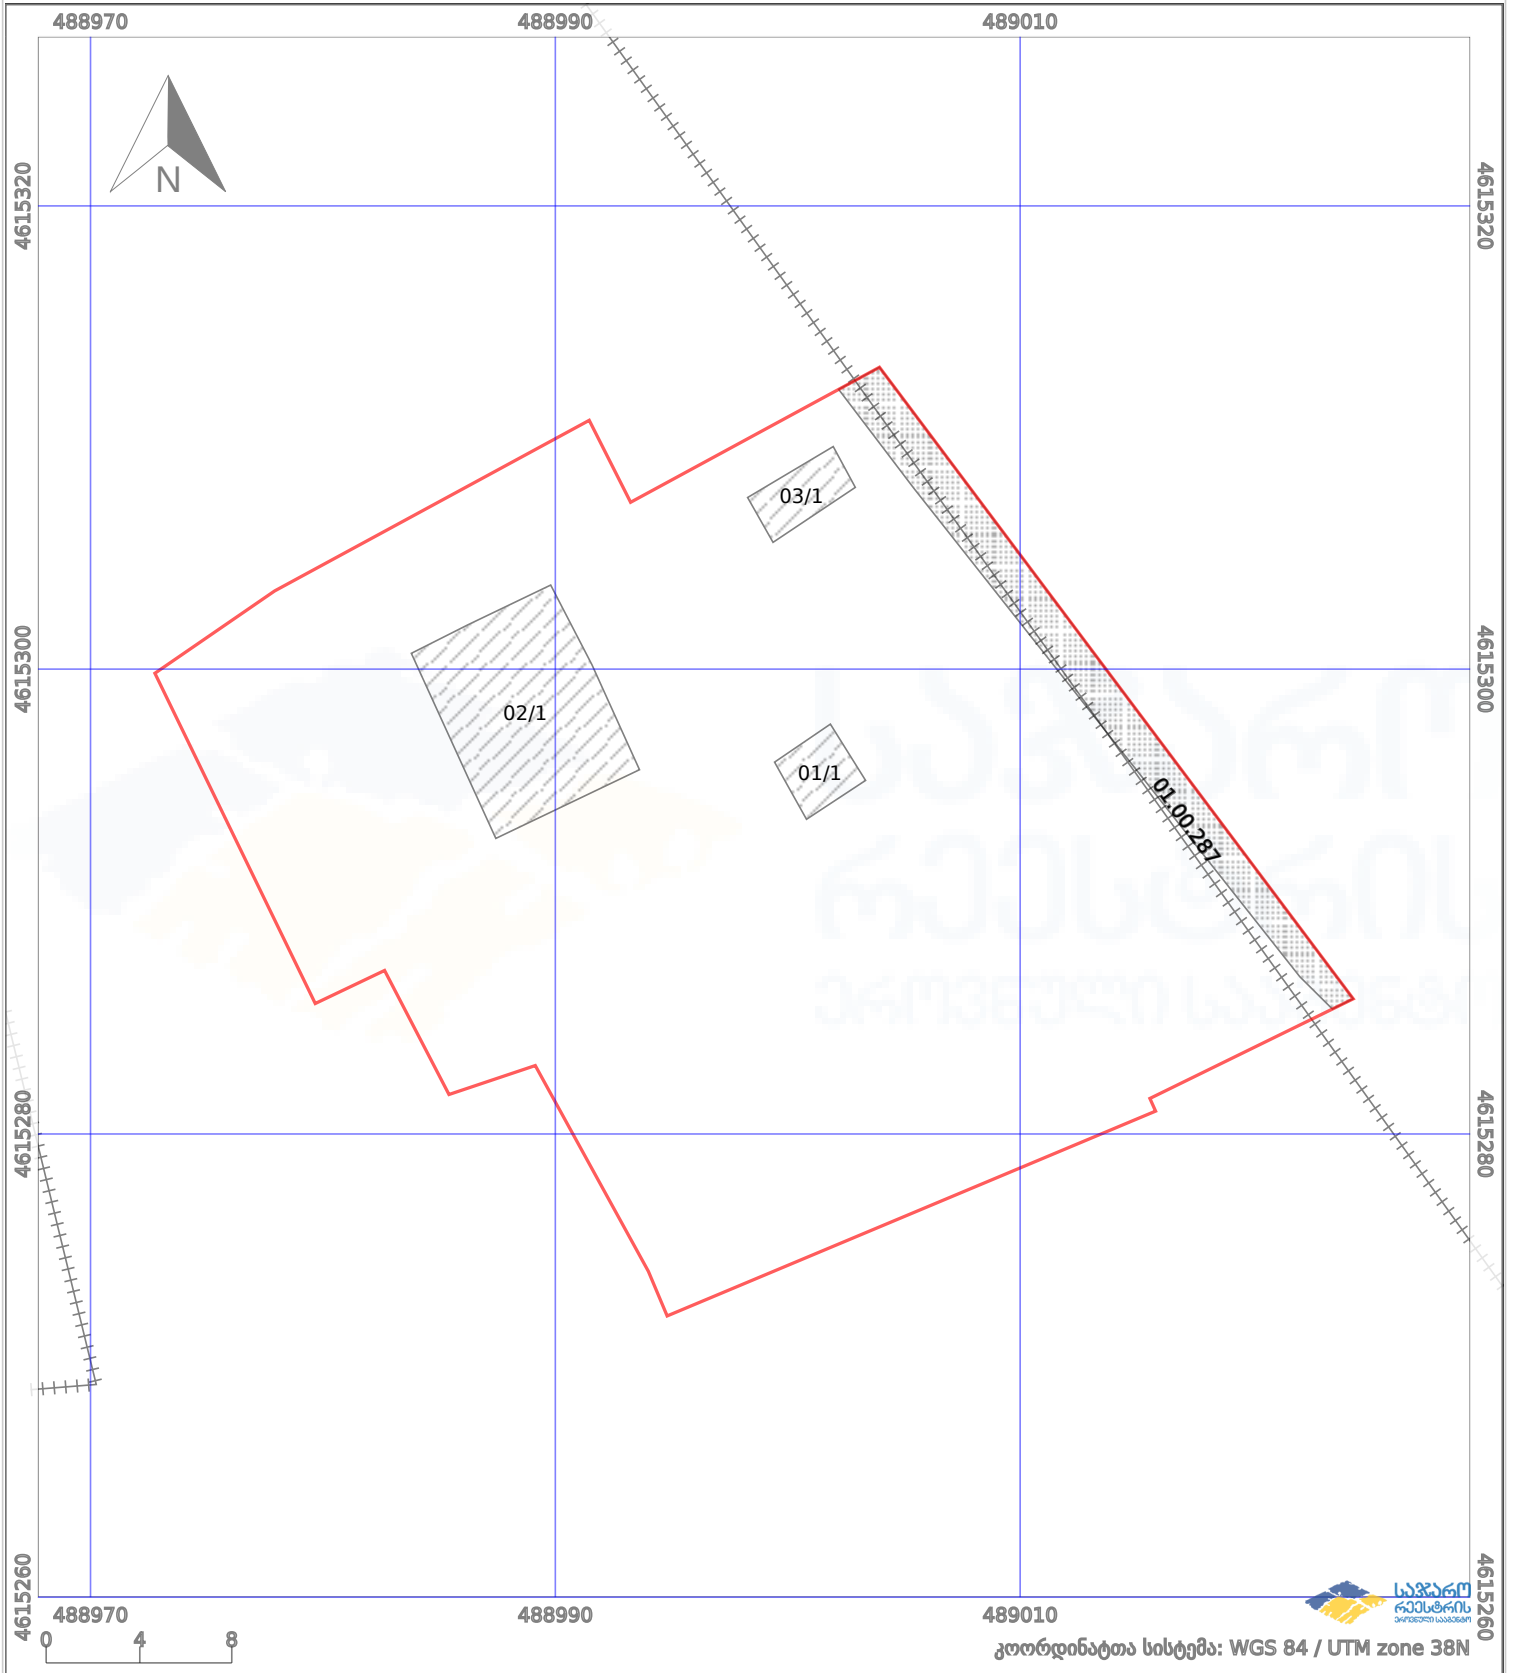

|  |                   |  |  |  |                    |
|--|-------------------|--|--|--|--------------------|
|  | ნაკვეთის საზღვარი |  | პირობითი აღნიშვნები:<br>მშენებარე ნაგებობა |  | აშენებული ნაგებობა |
|  | საზღვარი ნაგებობა |  | ტყის ფონდი                                 |  | ვალდებულება        |