



საკადასტრო გეგმა

საჯარო რეესტრის ეროვნული
სააგენტო

საკადასტრო კოდი: **01.17.13.027.033**

ნაკვეთის დანიშნულება:


არასასოფლო სამეურნეო

განცხადების ნომერი: **902019032424**

ფართობი:

1304 კვ.მ (WGS 84 / UTM zone 38N)

მომზადების თარიღი: **17/12/2019**

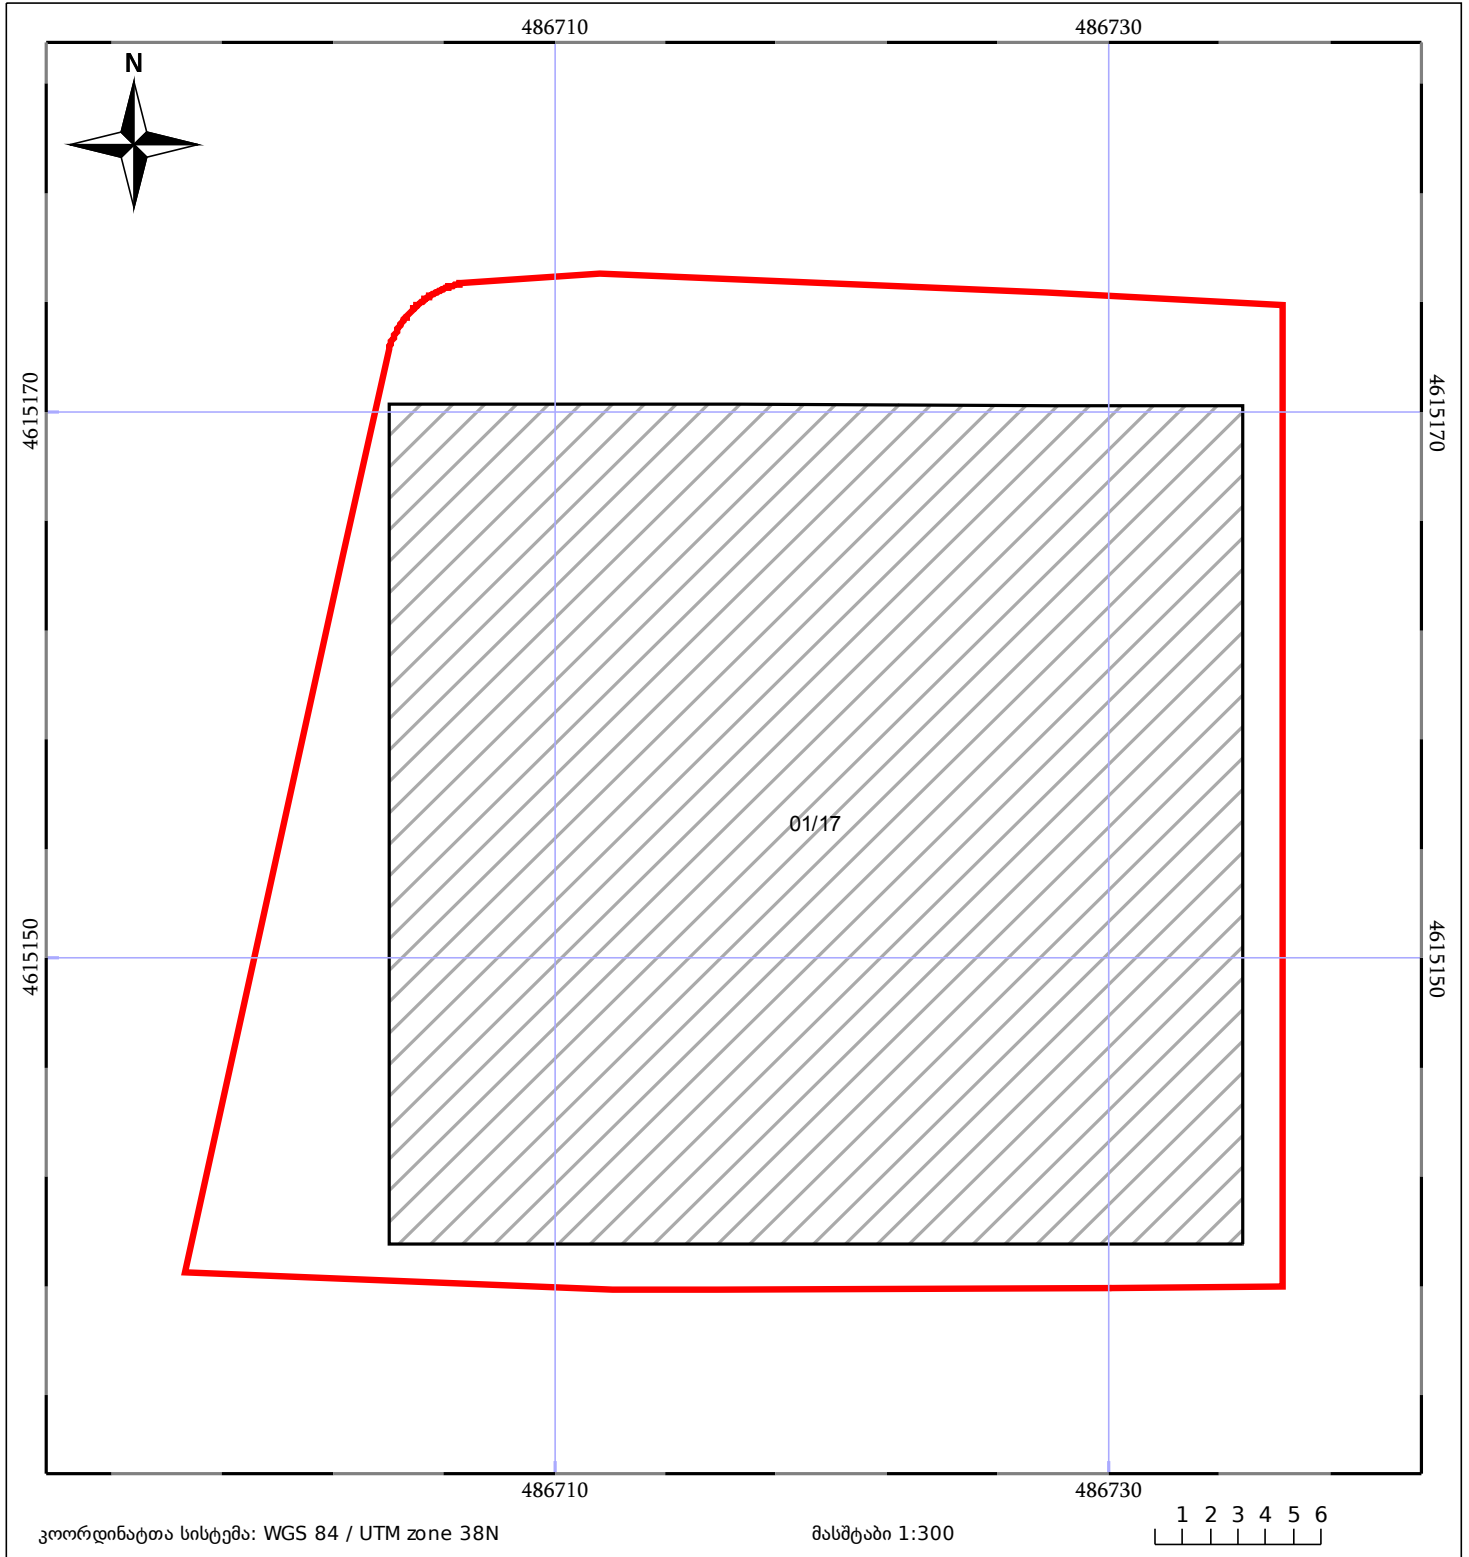

| | | | | | |
|-------|------------------------------|-------|--------------------|--|-------------|
| 05/25 | მშენებარე ნაგებობა | 05/25 | შენობა/ნაგებობა | | ტყის ფონდი |
| | ნაკვეთის საკადასტრო საზღვარი | | სამობრივი ნაგებობა | | ვალდებულება |