


ზელდებია 882019502324 წარმოებაში მყოფ მონაცემებთან

მიწის ნაკვეთის საკადასტრო კოდი: 72 06 07 002
 განცხადების რეგისტრაციის ნომერი: 882020554893
 მიწის ნაკვეთის ფართობი: 5200 კვ.მ.
 დანიშნულება:
 მომზადების თარიღი: 18.08.20

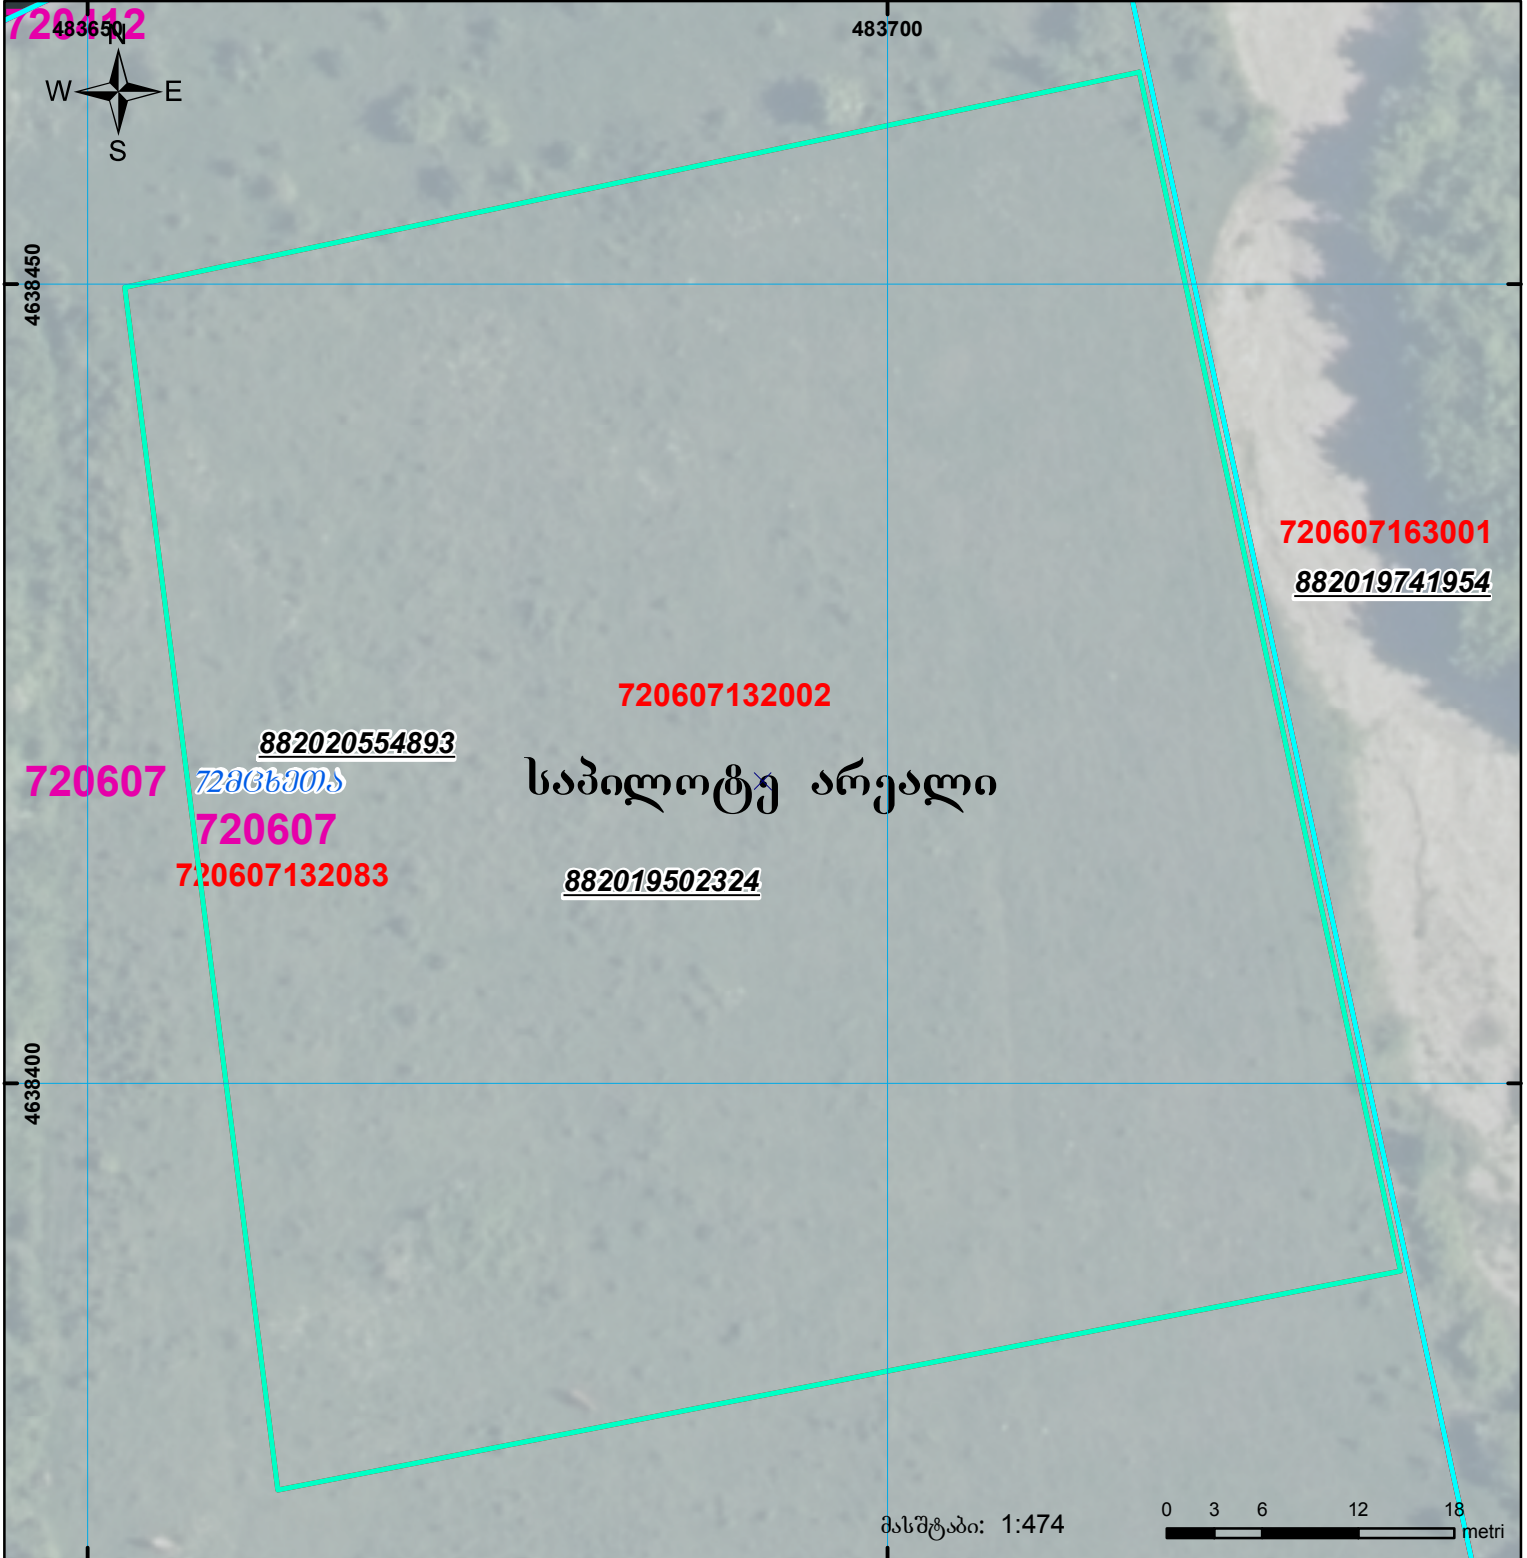

	შენიშნული ნაკვეთი, პირობითი ნომერი/სართულიანობა		ვალდებულება		საზოგადოებრივი ნაკვეთი
	მიწის ნაკვეთის საკადასტრო საზღვარი		შუენებარე ნაკვეთი		

00°0' 00" (საერთაშორისო) სისტემის კოორდ. UTM