



საკადასტრო გეგმა

საჯარო რეესტრის ეროვნული
სააგენტო

საკადასტრო კოდი: **41.13.31.277**

განცხადების ნომერი: **892017227283**


მომზადების თარიღი: **24/04/2018**

ნაკვეთის დანიშნულება:

ფართობი:

სასოფლო-სამეურნეო

2522 კვ.მ (WGS 84 / UTM zone 38N)

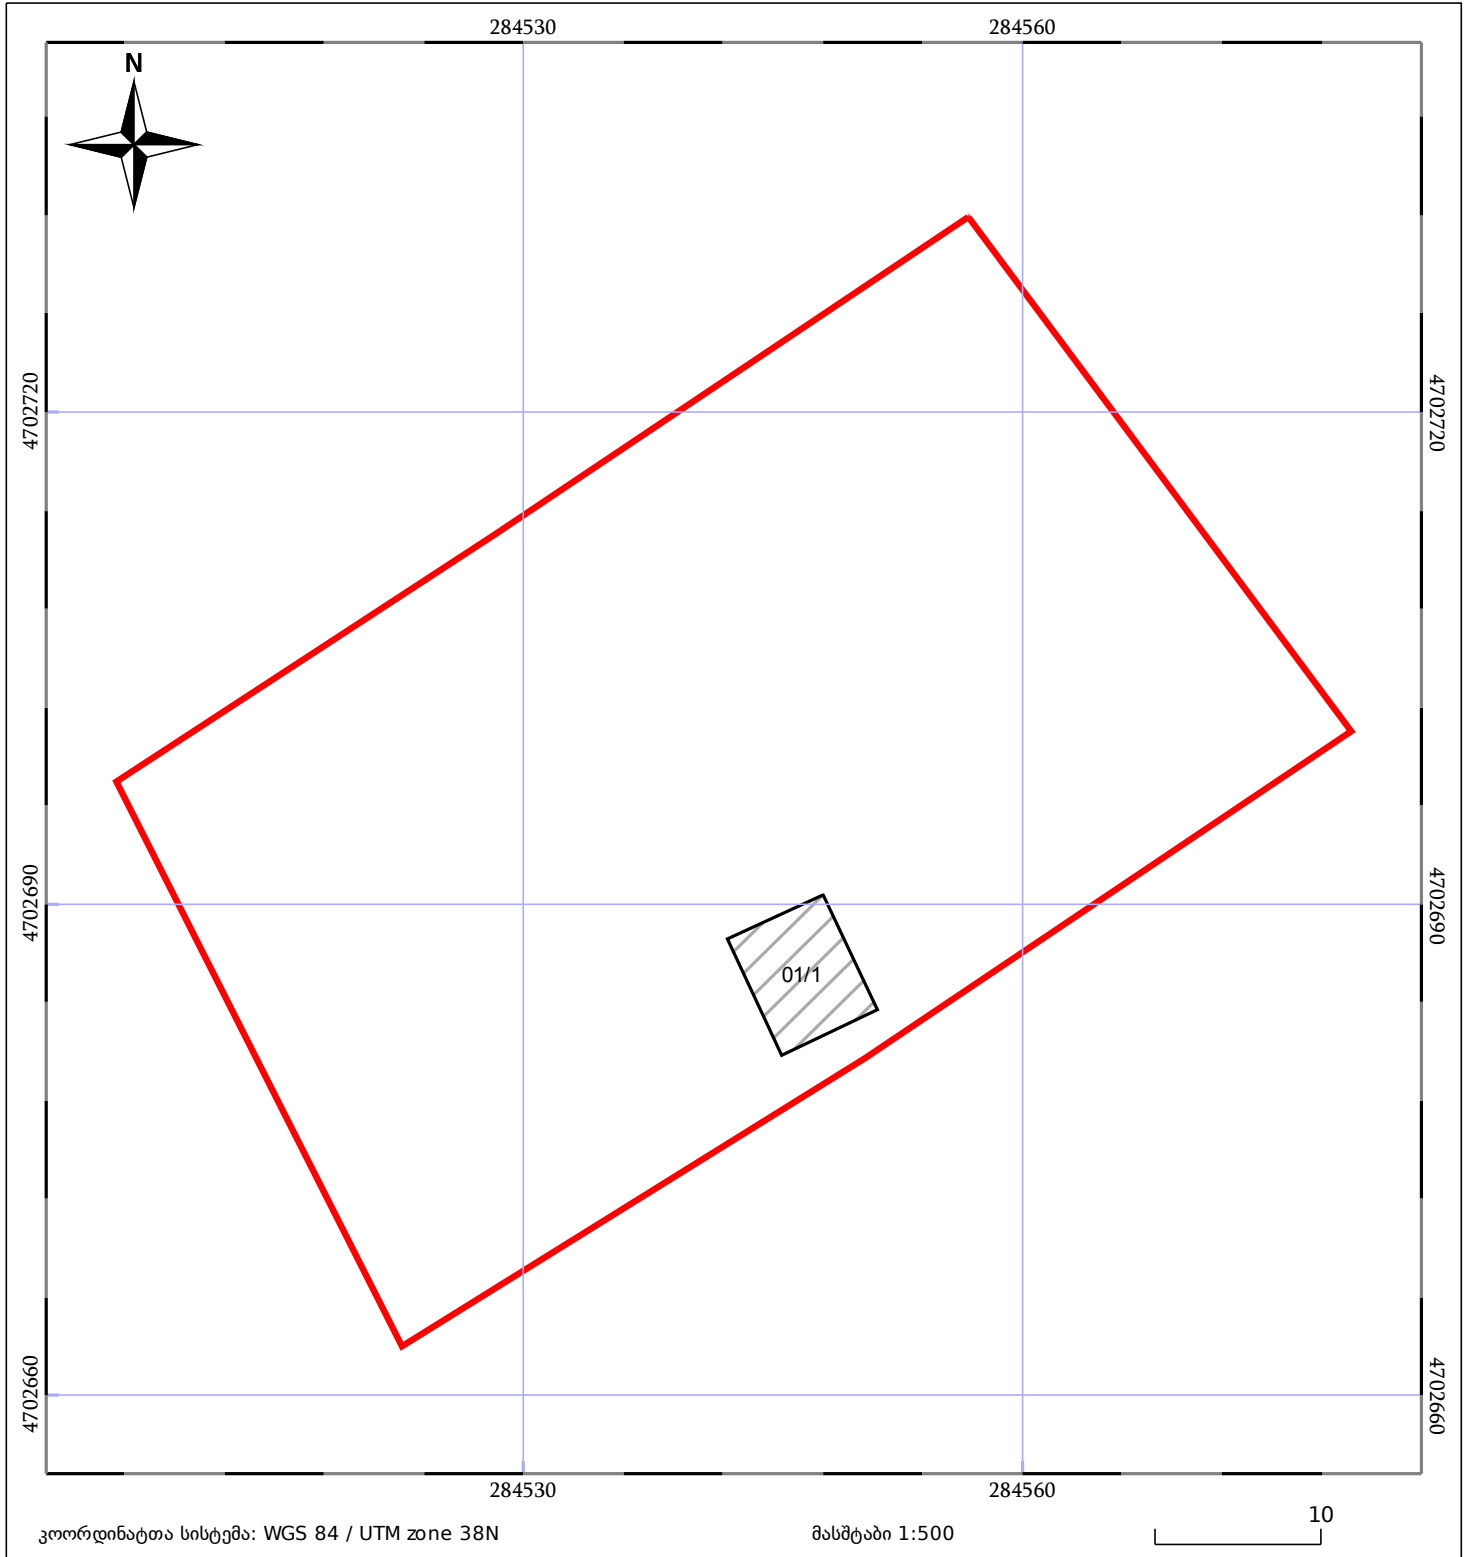

05/25 მშენებარე ნაგებობა	05/25 შენობა/ნაგებობა	ტყის ფონდი
ნაკვეთის საკადასტრო საზღვარი	საზოგადოებრივი ნაგებობა	ვალდებულება