



საკადასტრო გეგმა

საჯარო რეესტრის ეროვნული
სააგენტო

საკადასტრო კოდი: **05.31.06.650**

განცხადების ნომერი: **892018667150**


მომზადების თარიღი: **09/11/2018**

ნაკვეთის დანიშნულება:

ფართობი:

2502 კვ.მ (WGS 84 / UTM zone 38N)

2500 კვ.მ (WGS 84 / UTM zone 37N)

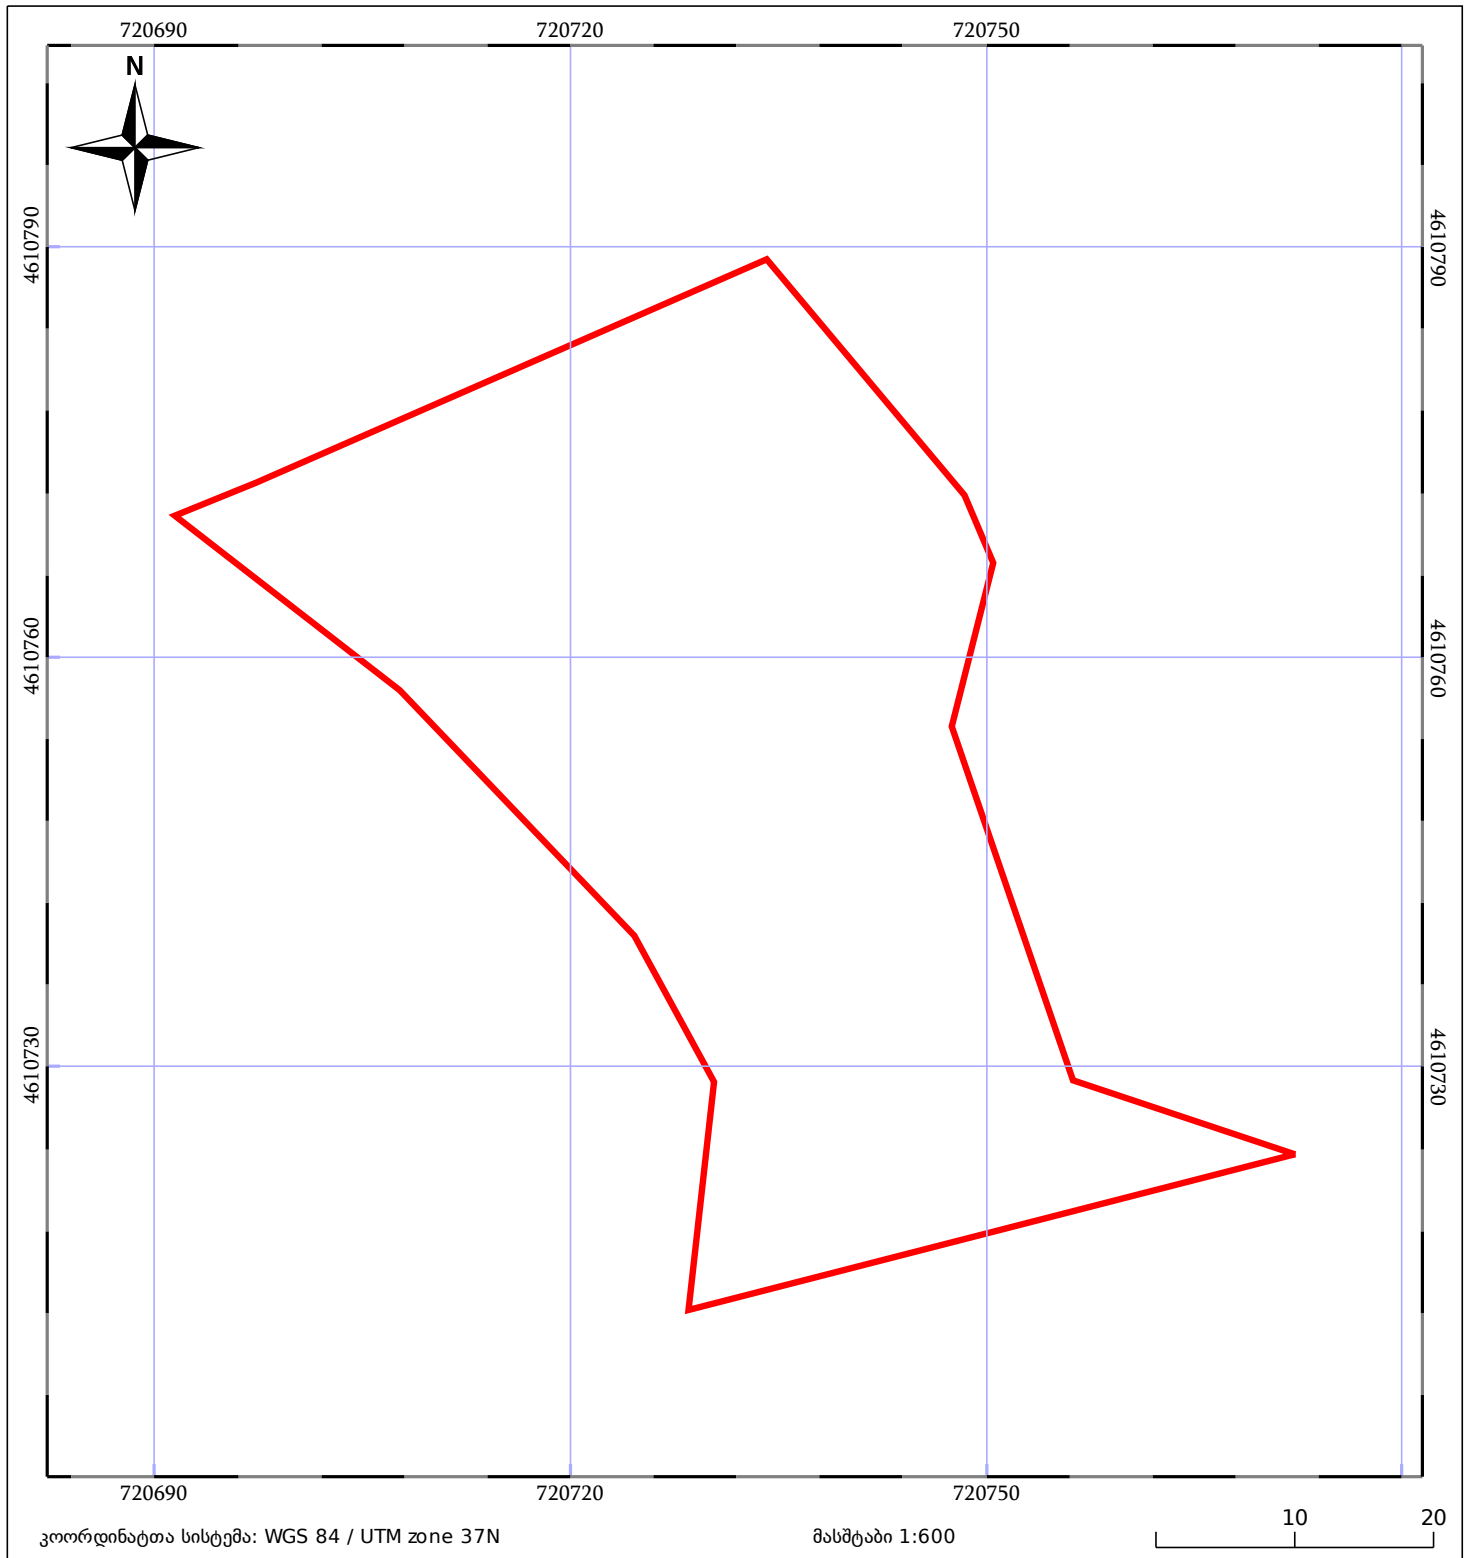

05/25	მშენებარე ნაგებობა	05/25	შენობა/ნაგებობა		ტყის ფონდი
	ნაკვეთის საკადასტრო საზღვარი		ხაზობრივი ნაგებობა		ვალდებულება