


ნაკვეთი 1/3 ნაკლებად იცვლის კოორდინატებს და სცდება რეგისტრირებულ საზღვრებს

მიწის ნაკვეთის საკადასტრო კოდი:
 განცხადების რეგისტრაციის ნომერი:
 მიწის ნაკვეთის ფართობი:

01.14.11. 065.104
882026323822
15 33.8.

მომზადების თარიღი

21.04.26

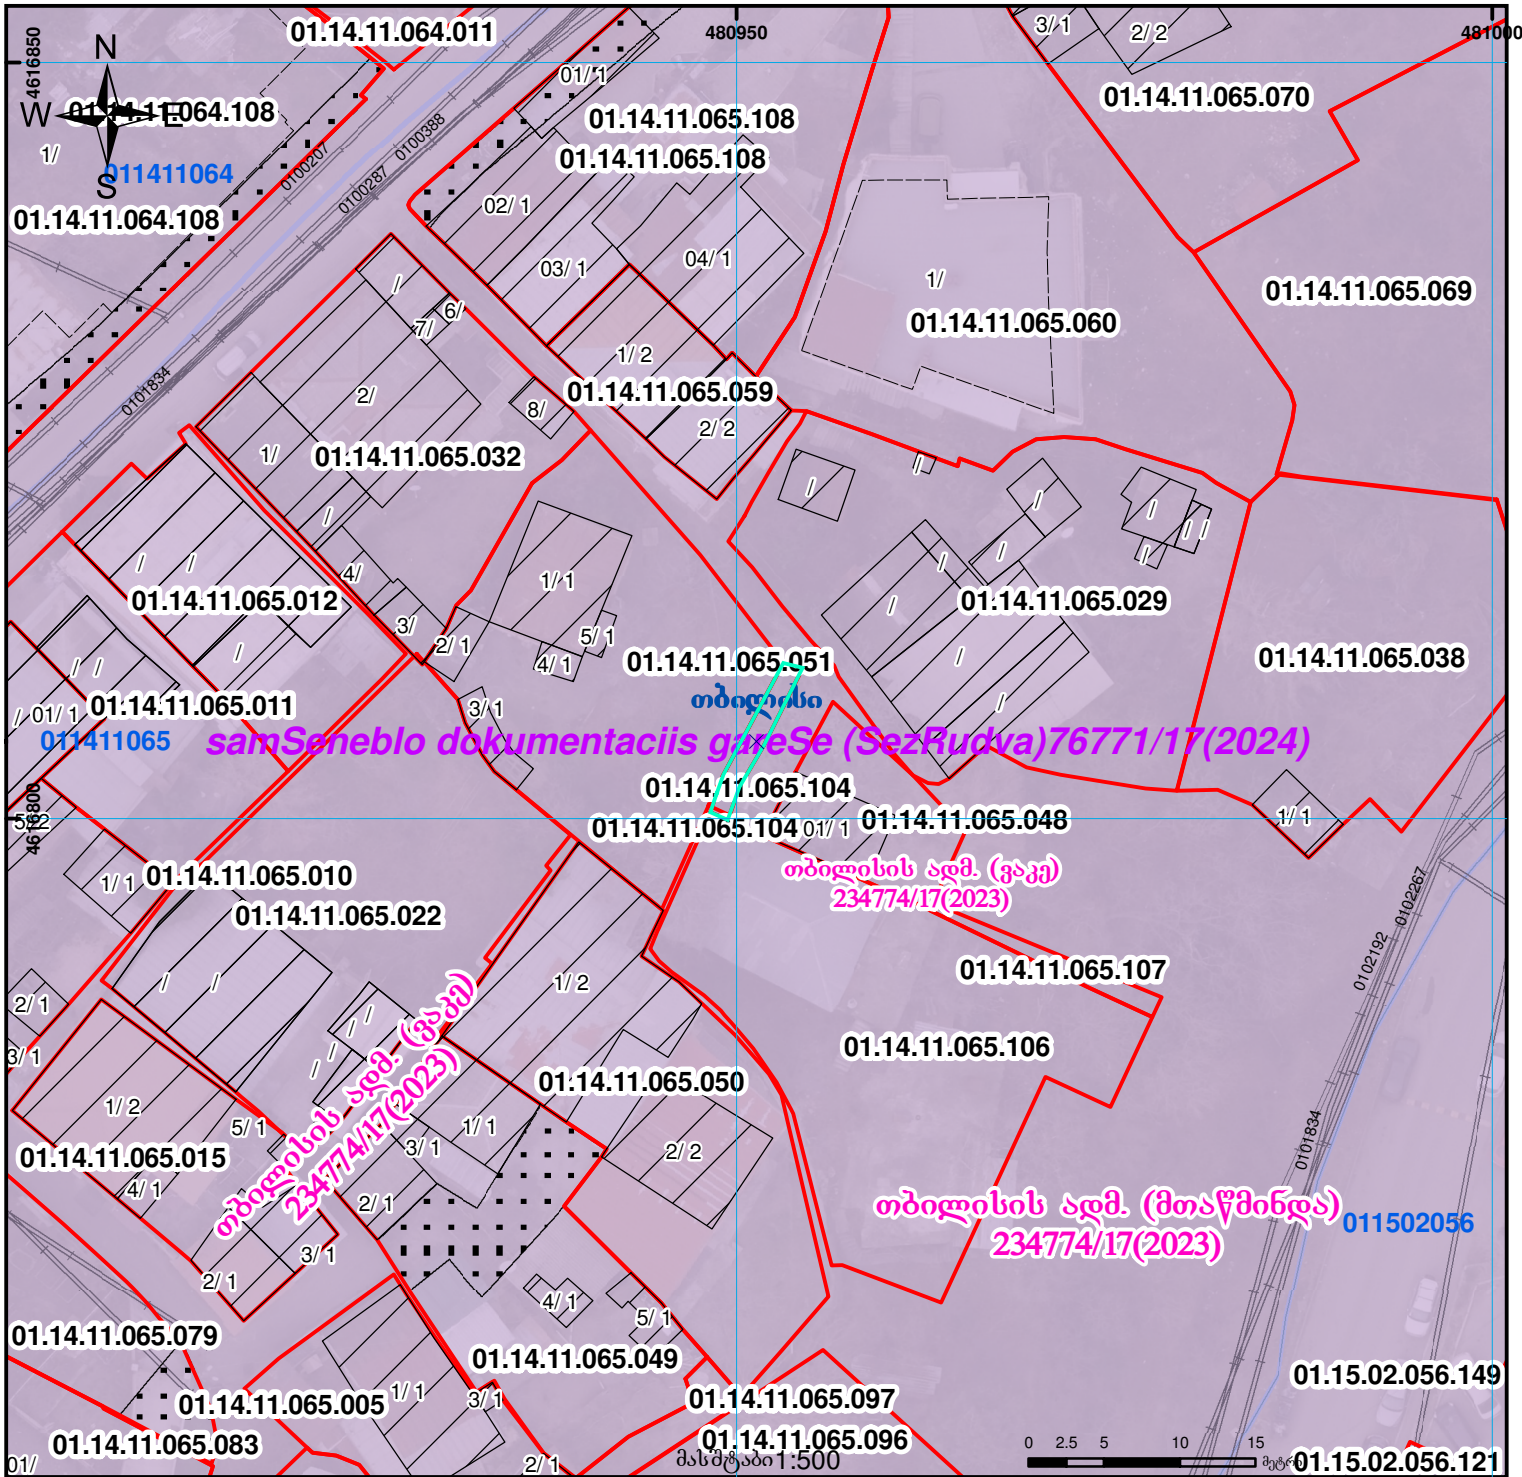

 შენობა-ნაგებობა, პირობითი ნომერი/სართულიანობა  ვაღლებულება  ხაზობრივი ნაგებობა
 მიწის ნაკვეთის საკადასტრო საზღვარი  მშენებარე ნაგებობა  მიწისქვეშა ნაგებობა  UTM (საერთაშორისო) სისტემის კოორდ.