


იდენტიფიკაცია

მიწის ნაკვეთის საკადასტრო კოდი: **811016580**  
 განცხადების რეგისტრაციის ნომერი: **892025206125**  
 მიწის ნაკვეთის ფართობი: **5560 კვ.მ.**  
 დანიშნულება:  
 მომზადების თარიღი: **31.10.25**

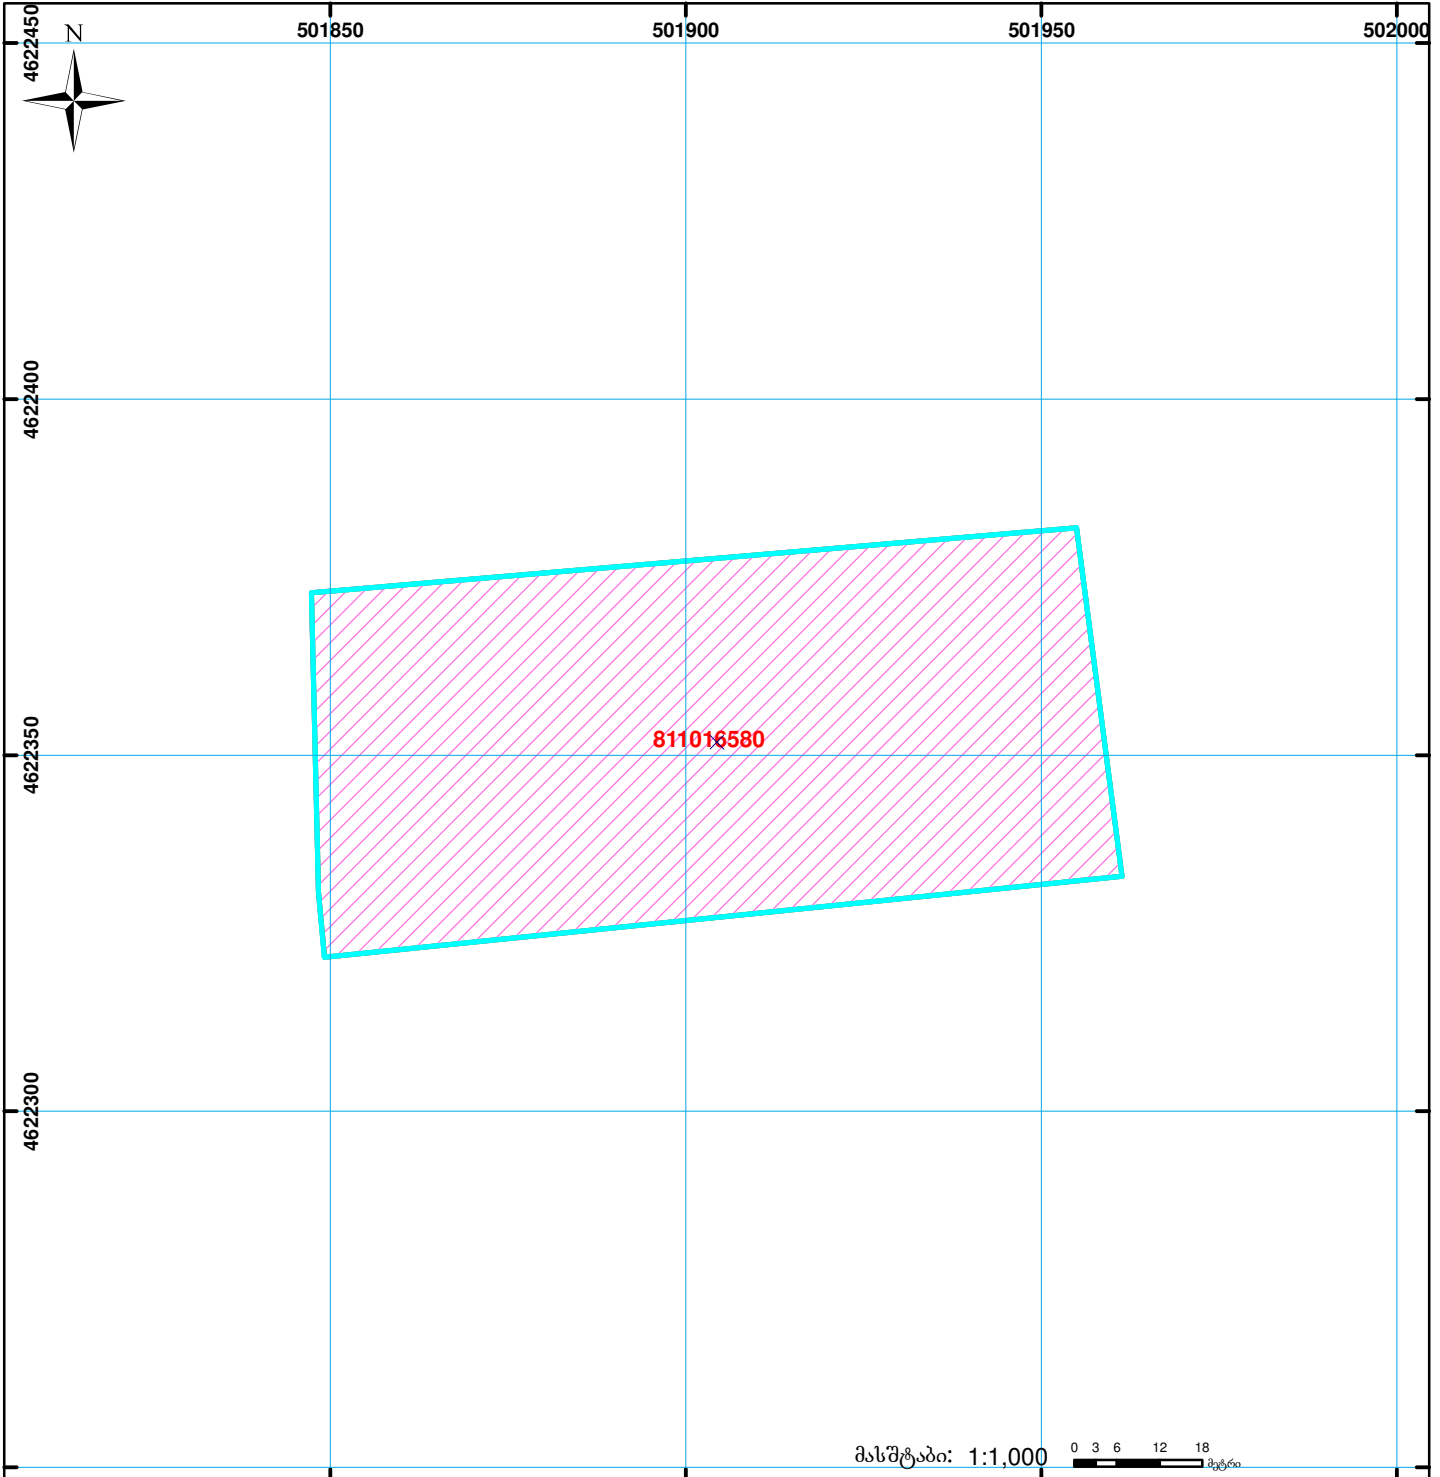

	შენიშნა-ნაგებობა, პირობითი ნომერი/სართულიანობა		ვალდებულება		სარეგისტრაციოდ წარმოდგენილი ნაკვეთი
	მიწის ნაკვეთის საკადასტრო საზღვარი		მშენებარე ნაგებობა		საზობრივი ნაგებობა

UTM (საერთაშორისო) სისტემის კოორდ. 00°0' 0.00"