


მიწის ნაკვეთის საკადასტრო კოდი: 730322487
 განცხადების რეგისტრაციის ნომერი: 882021808444
 მიწის ნაკვეთის ფართობი: 2000 კვ.მ.
 დანიშნულება:
 მომზადების თარიღი: 01.10.21

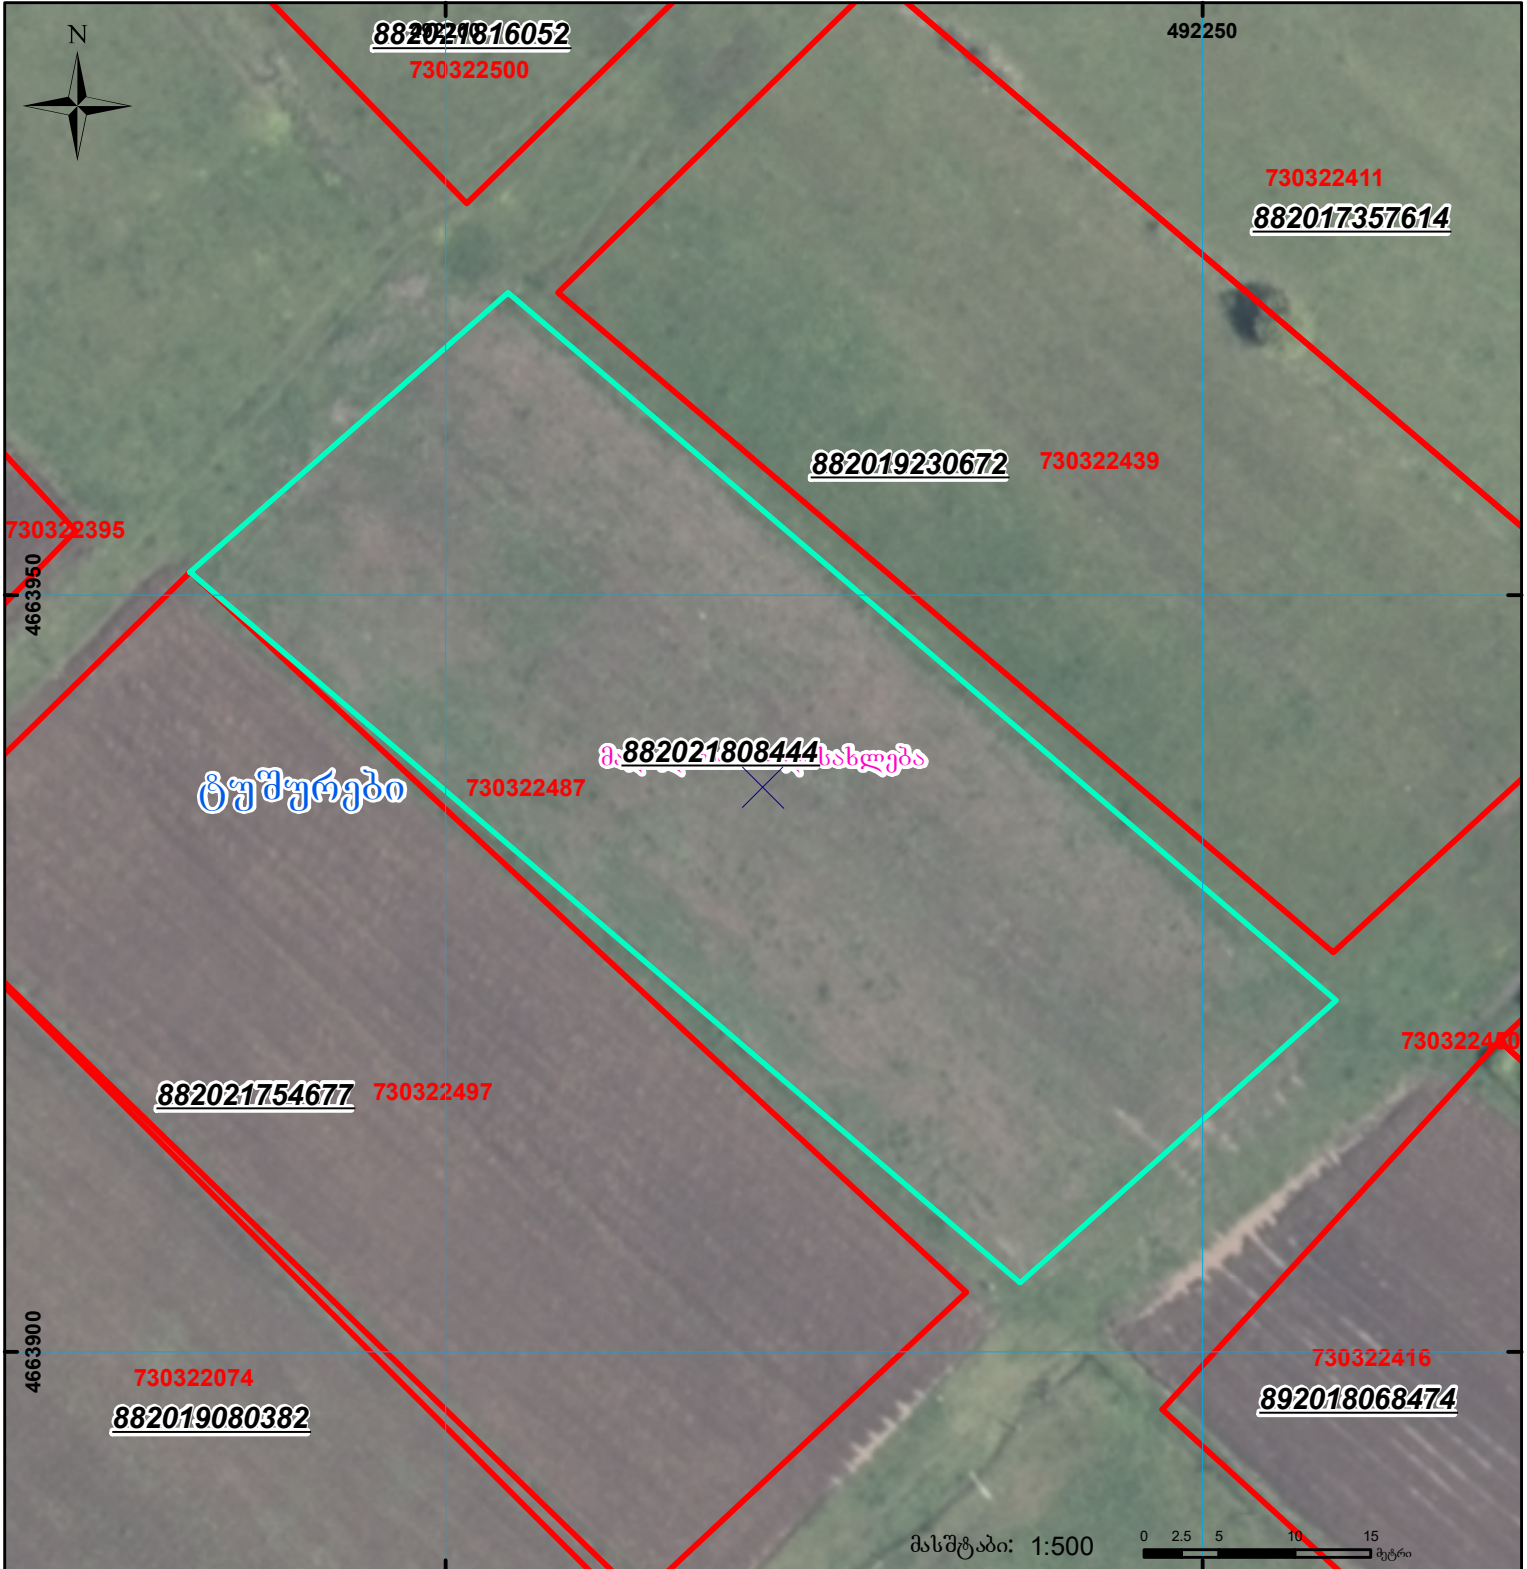

შენიშვნა-ნაგებობა,
პირობითი ნომერი/სართულიანობა



ვალდებულება

სარეგისტრაციოდ წარმოდგენილი ნაკვეთი



მიწის ნაკვეთის საკადასტრო საზღვარი



მშენებარე ნაგებობა



საზოგადოებრივი ნაგებობა

UTM

(საერთაშორისო)
სისტემის კოორდ.