




საკადასტრო გეგმა

საქართველოს რეესტრის ეროვნული სააგენტო

საკადასტრო კოდი: **20.46.02.863**
განცხადების ნომერი: **882021732925**
მომზადების თარიღი: **01/09/2021**

ნაკვეთის დანიშნულება:
ფართობი:

6503 კვ.მ (WGS 84 / UTM zone 38N)
6500 კვ.მ (WGS 84 / UTM zone 37N)

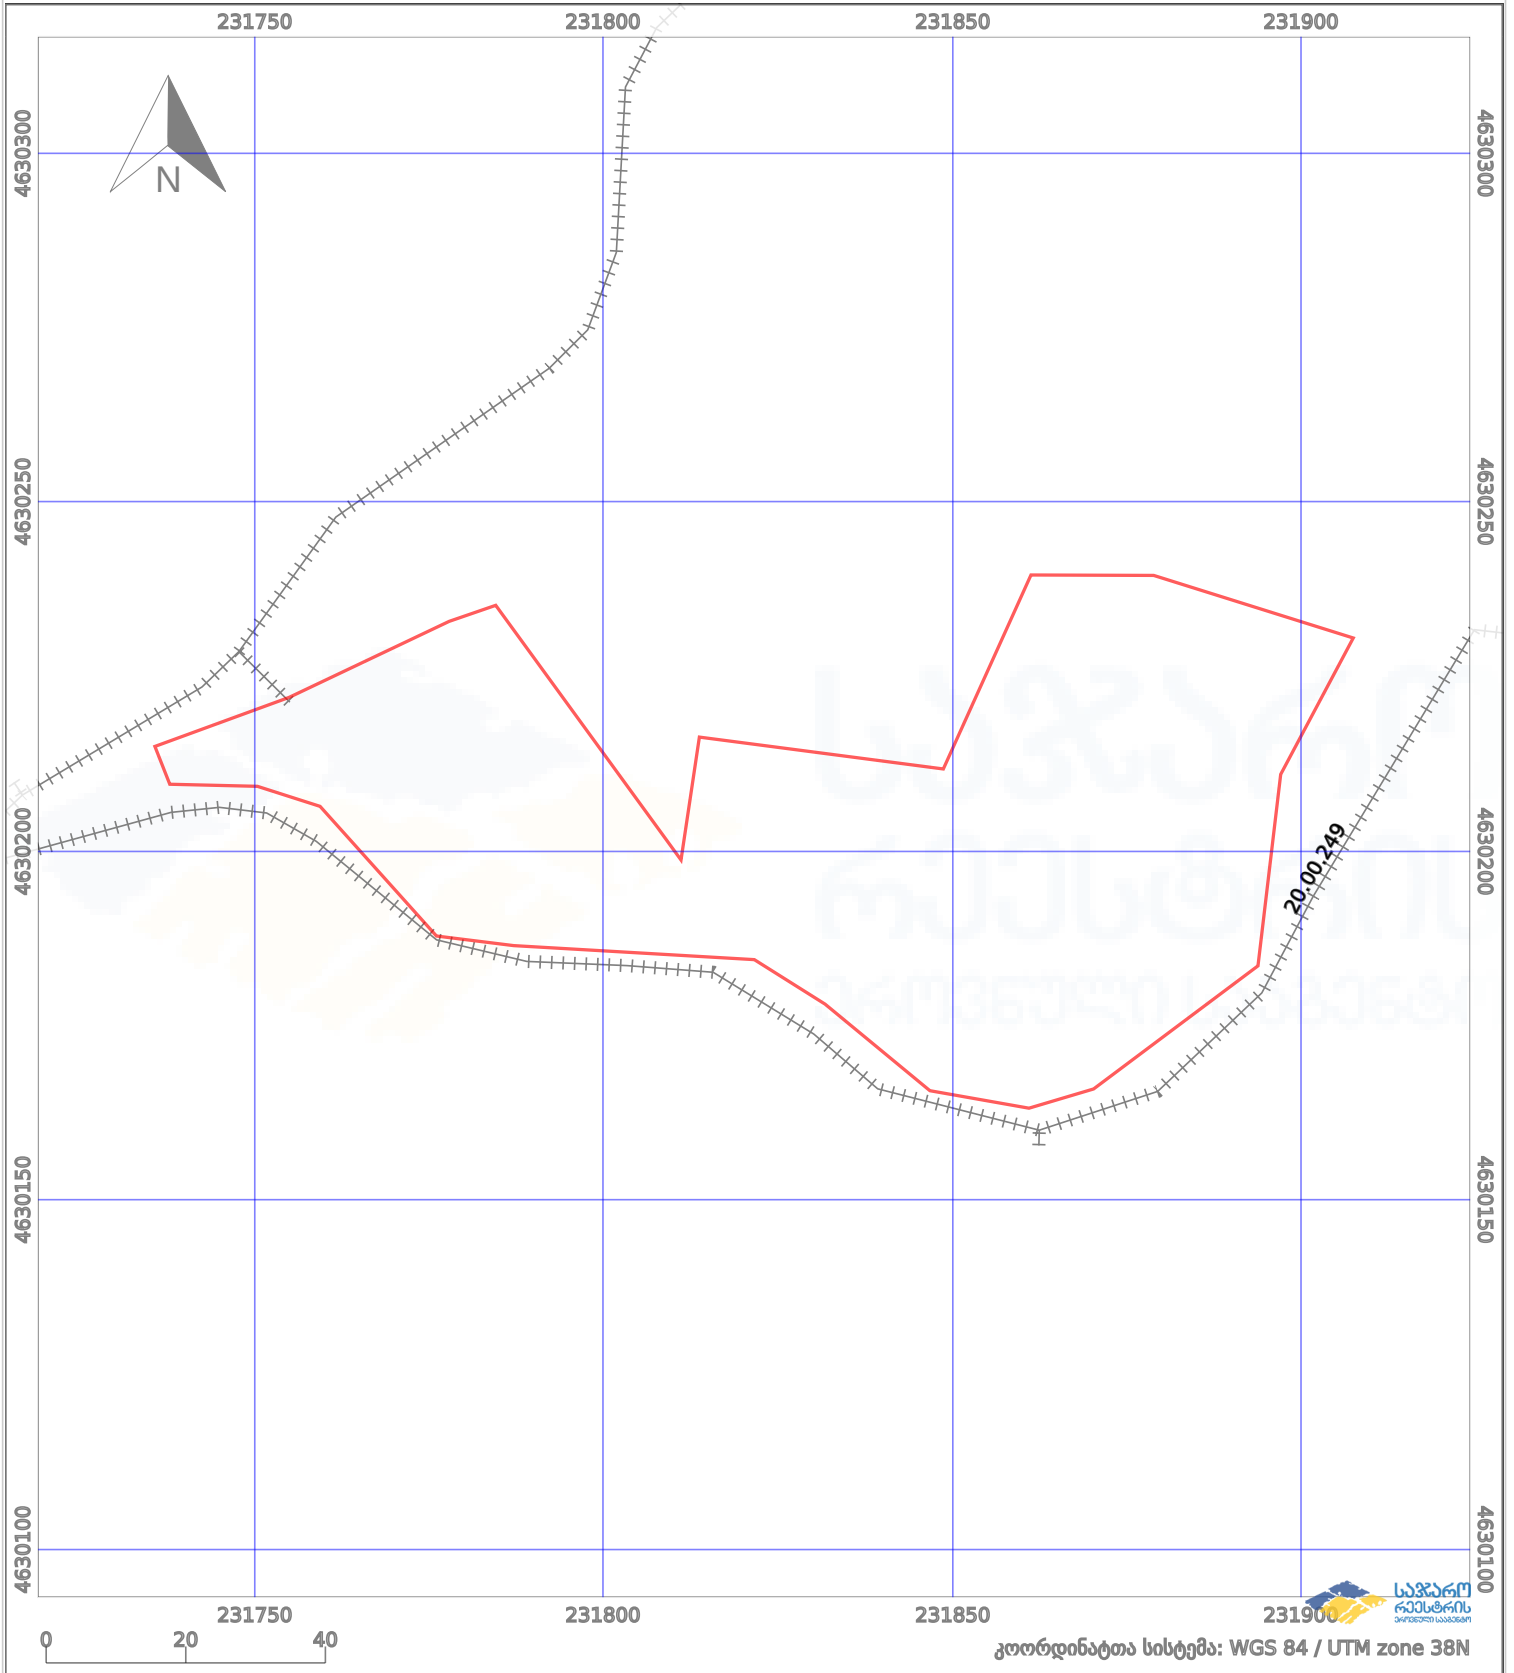

	ნაკვეთის საზღვარი		პირობითი აღნიშვნები: მშენებარე ნაგებობა		აშენებული ნაგებობა
	საზღვარი ნაგებობა		ტყის ფონდი		ვალდებულება