




უნდა განიხილოს მომიჯნავე ნაკვეთის
ცვლილებასთან ერთად : 892025452990 ,882025732013

ნაკვეთი 1/3-ზე ნაკლებად იცვლის კოორდინატებს

ერთოფოტოს მიხედვით ნაკვეთი საგარაუდოდ მდინარის პირასაა

მიწის ნაკვეთის საკადასტრო კოდი: 053522595
 განცხადების რეგისტრაციის ნომერი: 892025409384
 მიწის ნაკვეთის ფართობი: 1097 კვ.მ.
 ღარიშენილება:
 გეგმავლების თარიღი: 10.12.25

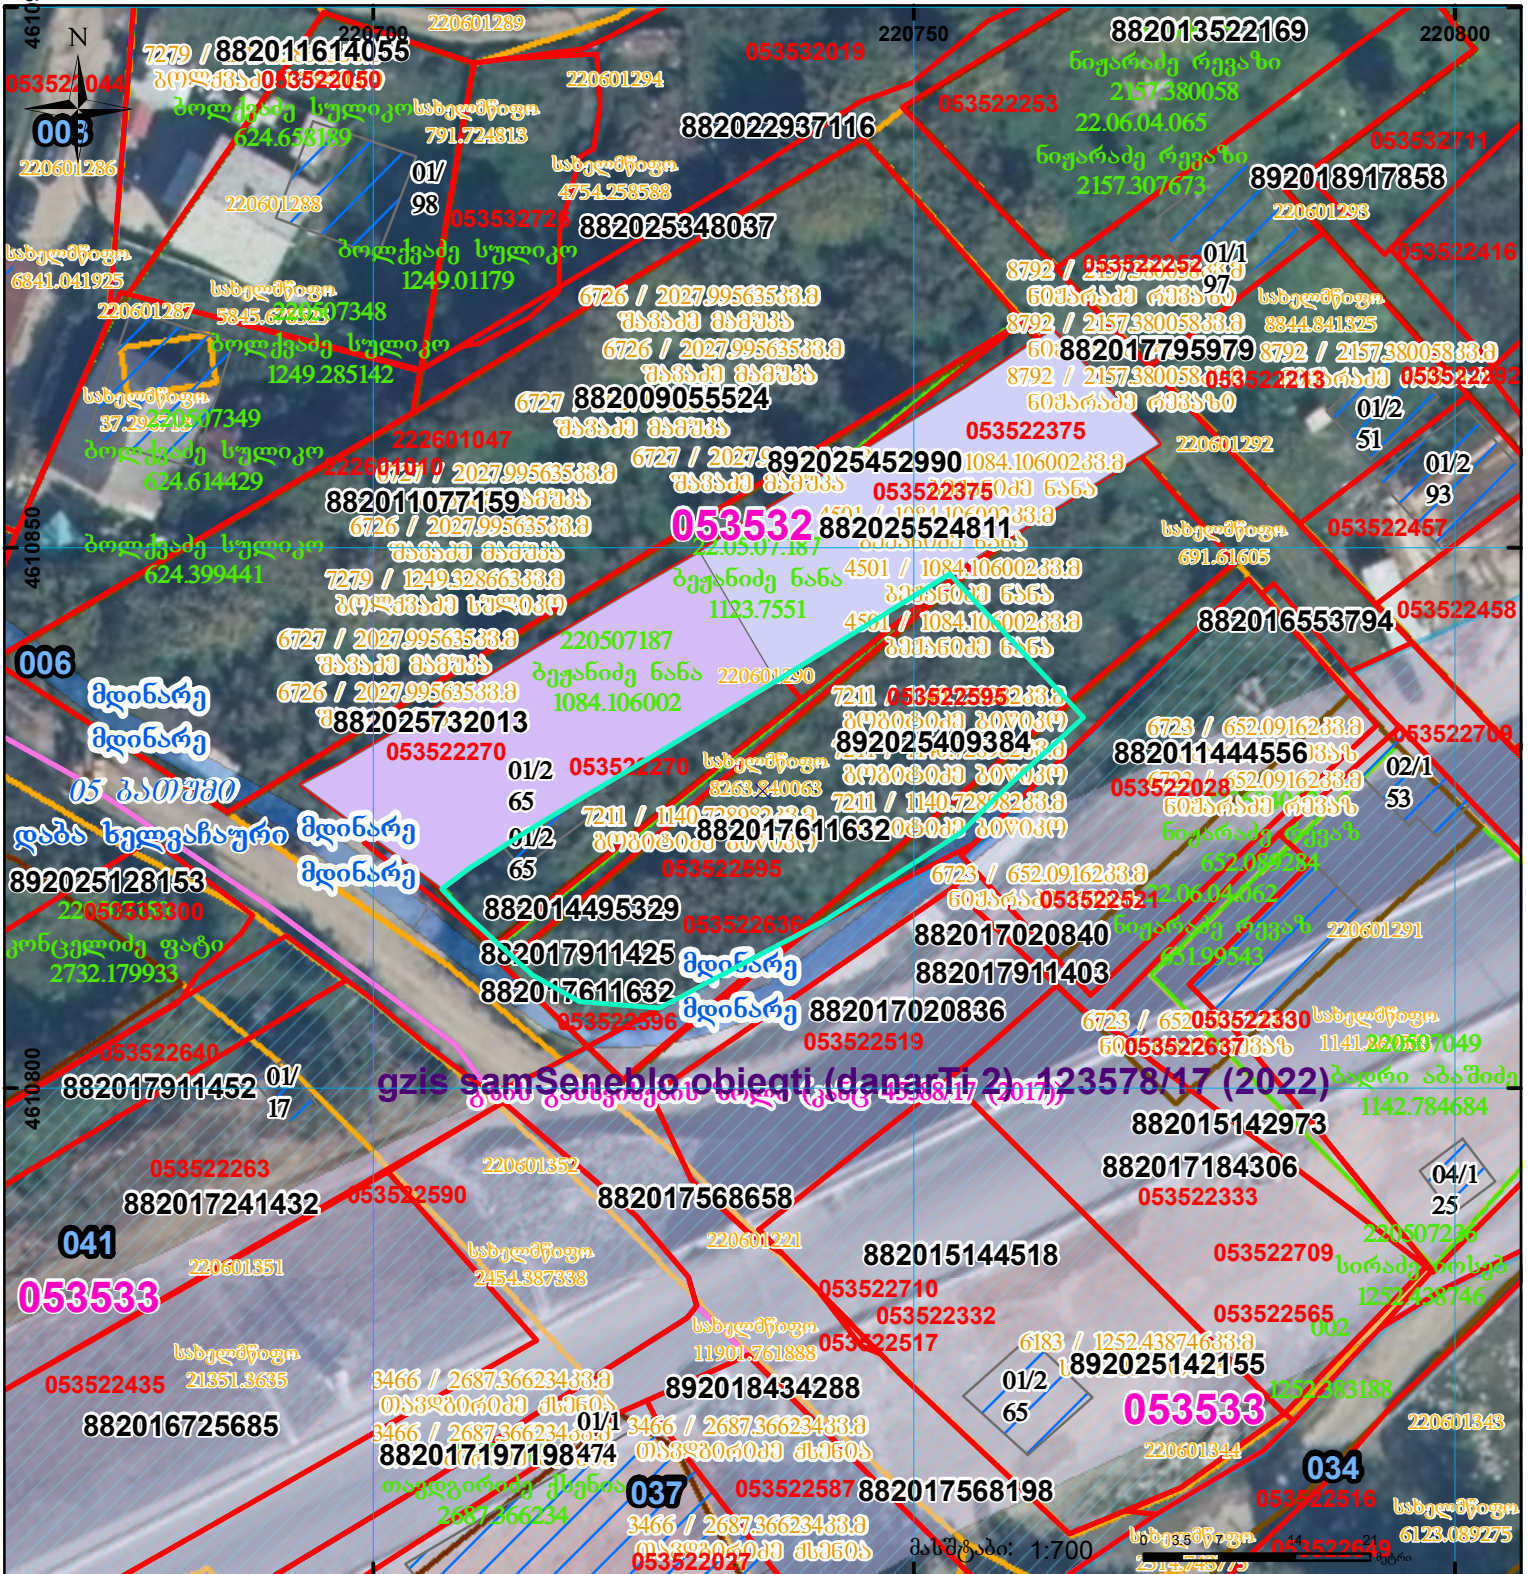

	შენიშნული ნაკვეთის საკადასტრო საზღვარი		სარეგისტრაციოდ წარმოდგენილი ნაკვეთი
	მიწის ნაკვეთის საკადასტრო საზღვარი		საზოგადოებრივი ნაკვეთი
	შენიშნული ნაკვეთის საკადასტრო საზღვარი		სარეგისტრაციოდ წარმოდგენილი ნაკვეთი

UTM (საერთაშორისო) სისტემის კოორდ.