



# საკადასტრო გეგმა

საქართველოს რეესტრის ეროვნული სააგენტო

საკადასტრო კოდი:

**67.08.35.488**

ნაკვეთის დანიშნულება:

**სასოფლო-სამეურნეო(სახნავი)**

განცხადების ნომერი:


**882023213876**

ფართობი:

**5735 კვ.მ (WGS 84 / UTM zone 38N)**

მომზადების თარიღი:

**21/04/2023**

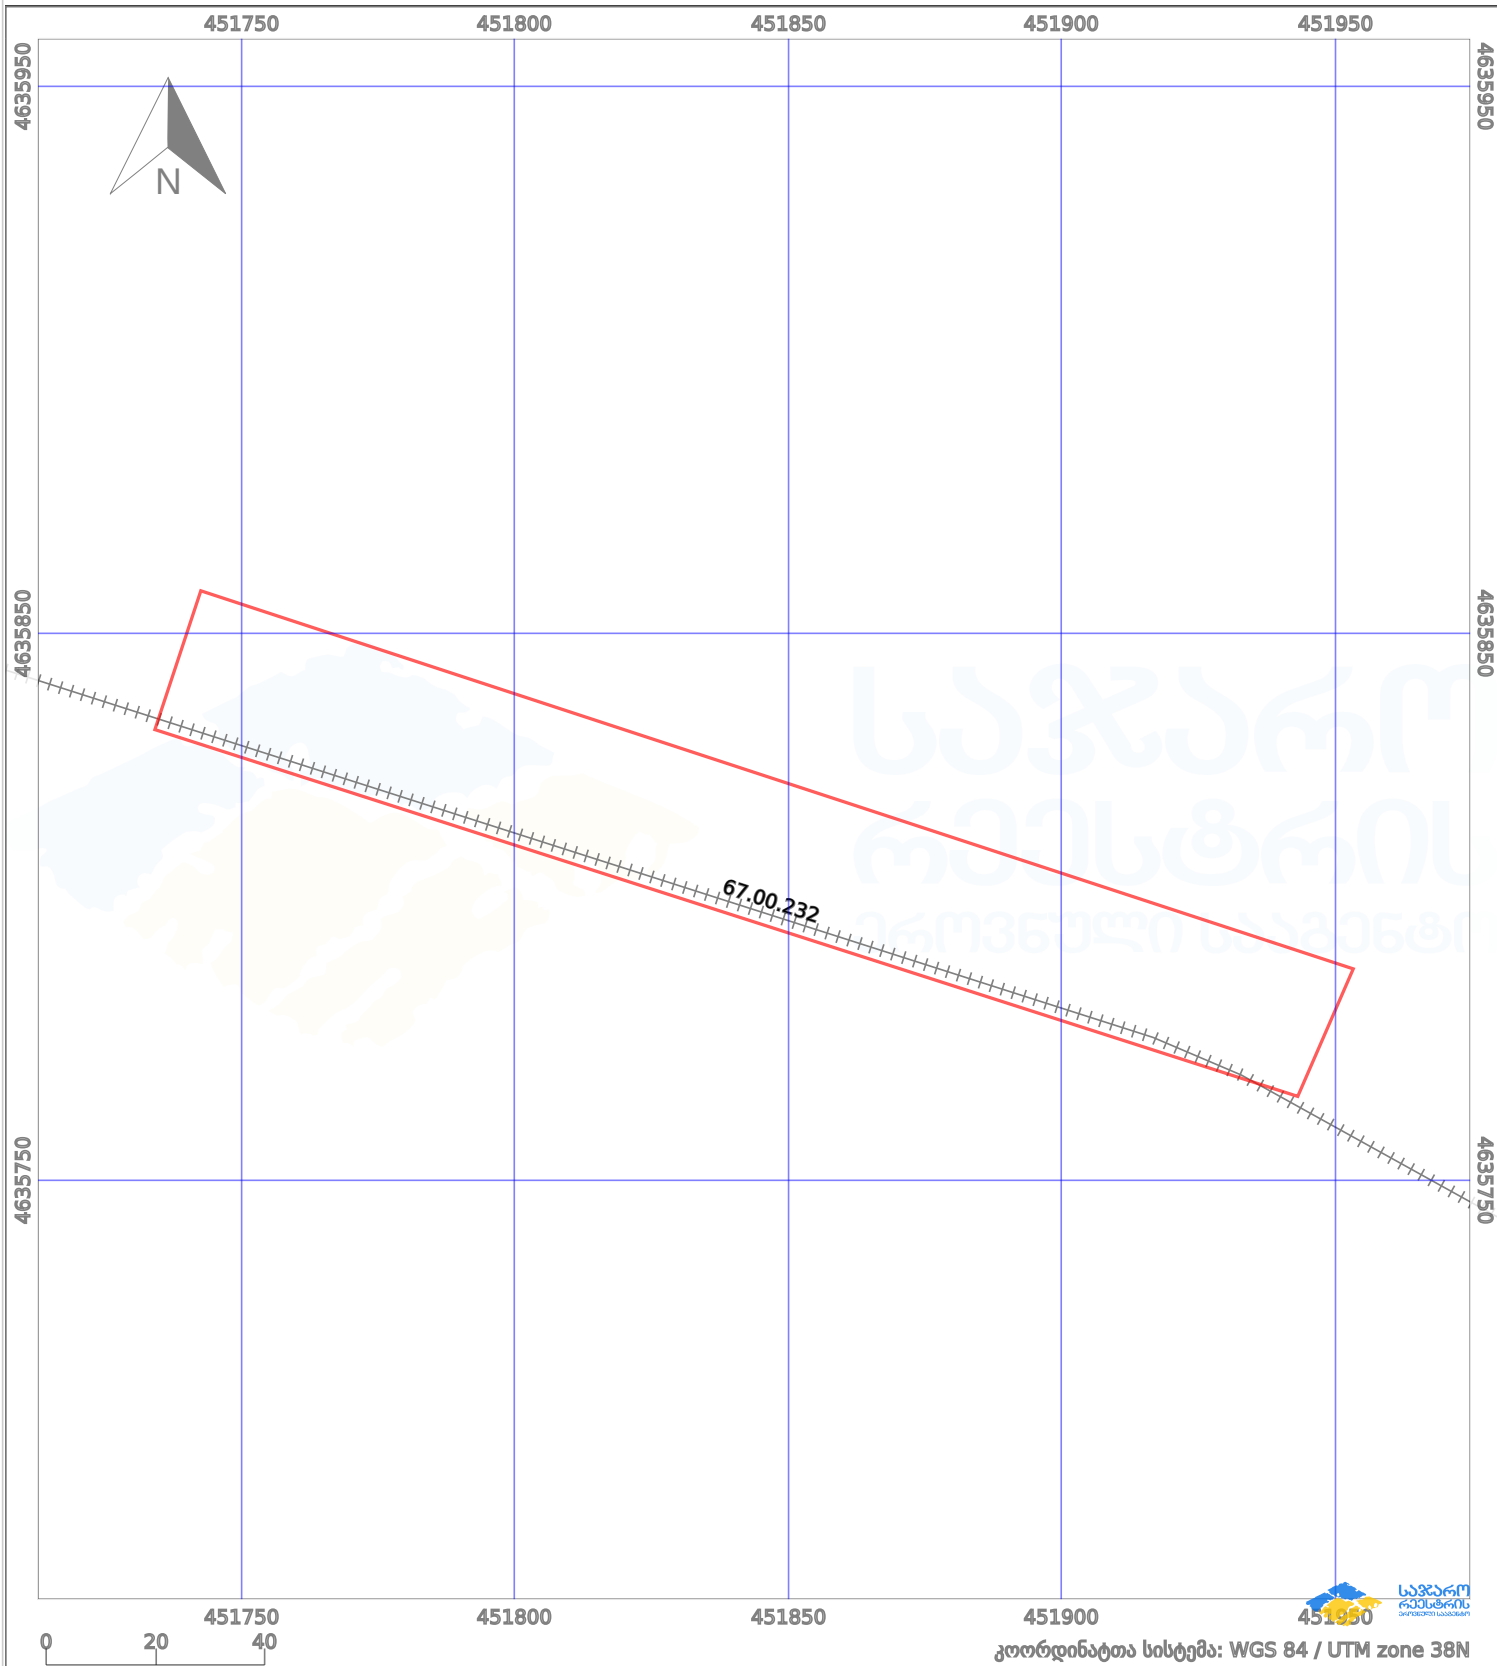

პირობითი აღნიშვნები:

- |  |                    |  |                    |  |                    |  |                |
|--|--------------------|--|--------------------|--|--------------------|--|----------------|
|  | ნაკვეთის საზღვარი  |  | მშენებარე ნაგებობა |  | აშენებული ნაგებობა |  | ქარსაფარი ზოლი |
|  | საზომრივი ნაგებობა |  | ტყის ფონდი         |  | ვალდებულება        |  |                |