



საკადასტრო გეგმა

საჯარო რეესტრის ეროვნული
სააგენტო

საკადასტრო კოდი: **72.04.20.689**

განცხადების ნომერი: **882023557247**


მომზადების თარიღი: **07/06/2023**

ნაკვეთის დანიშნულება:

ფართობი:

სასოფლო-სამეურნეო (საკარმიდამო)

451 კვ.მ (WGS 84 / UTM zone 38N)

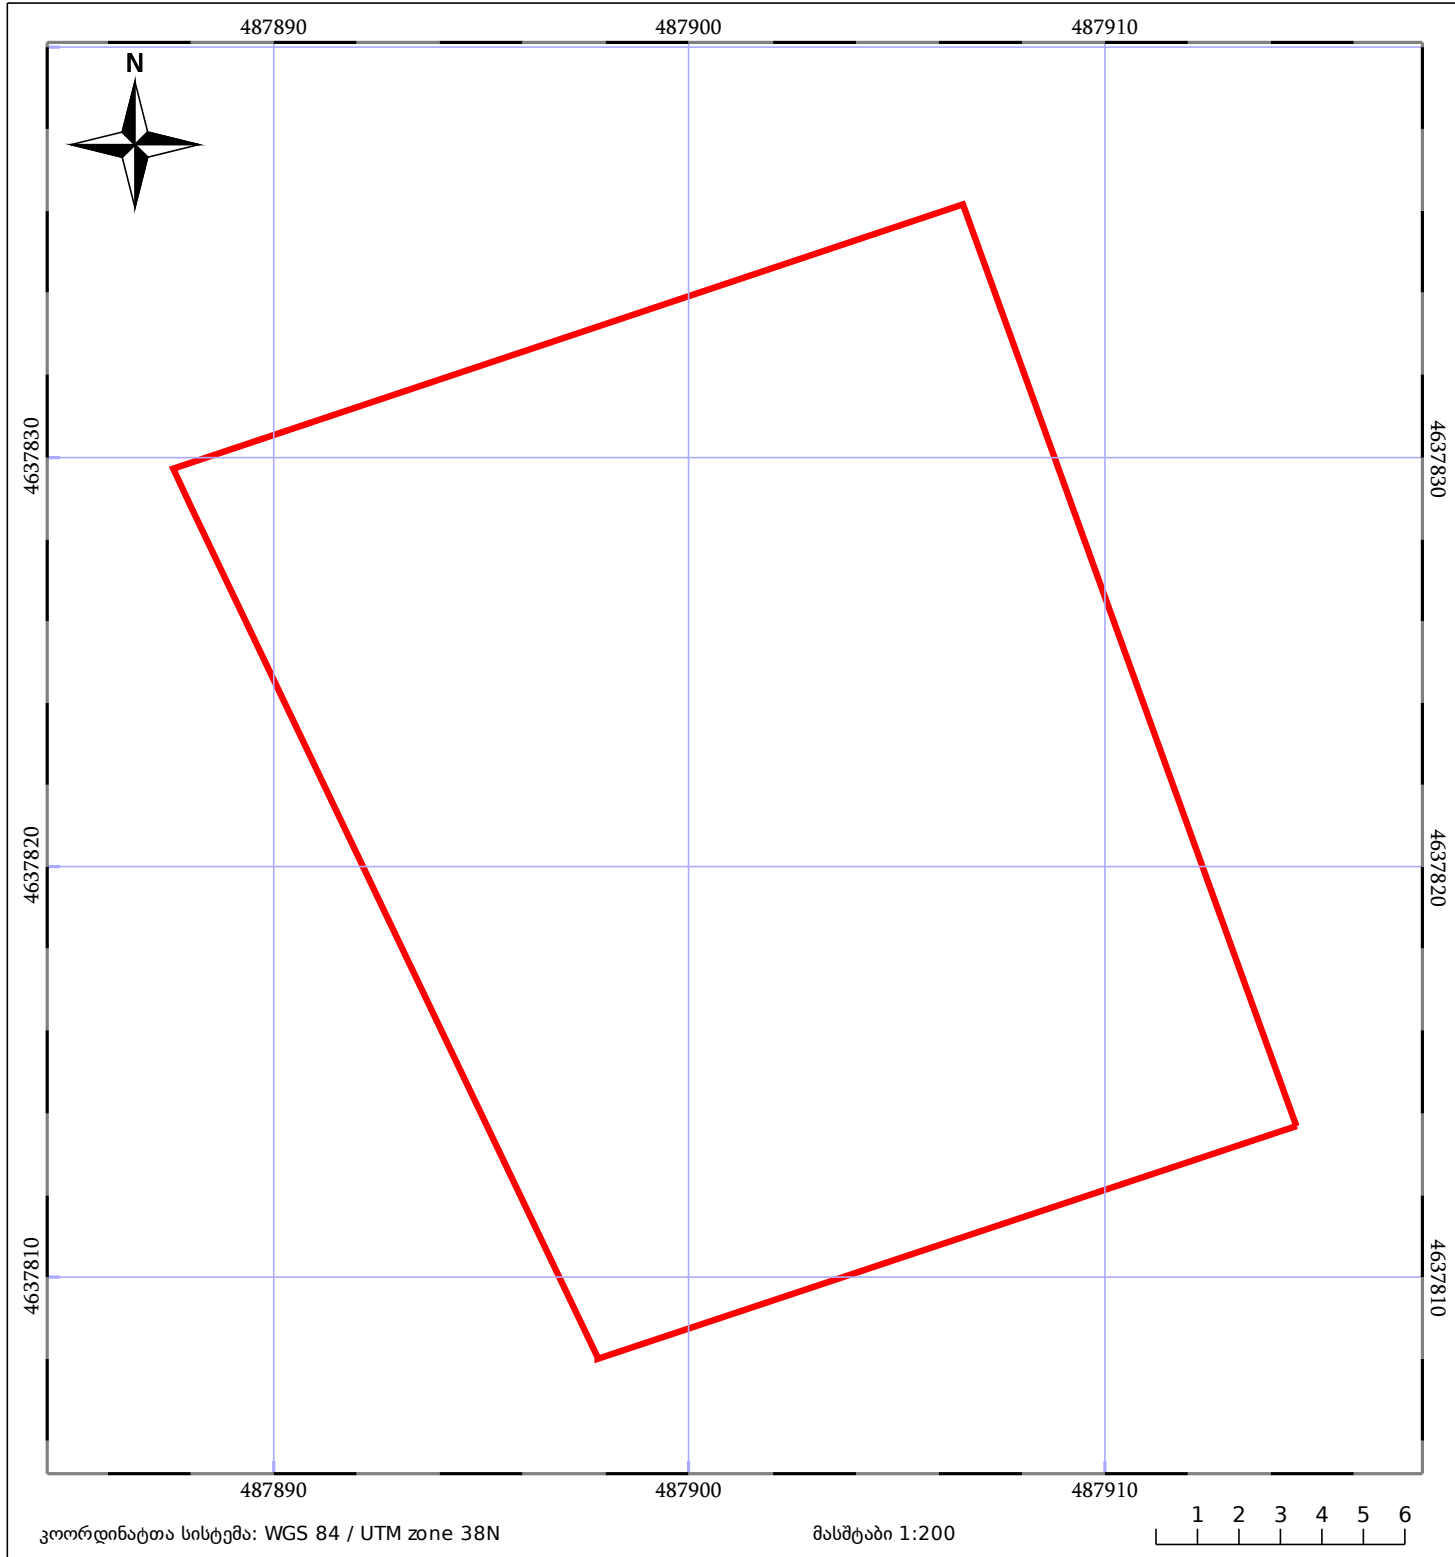

05/25	მშენებარე ნაგებობა		ნაკვეთის საკადასტრო საზღვარი	05/25	შენობა/ნაგებობა
	საზღვრის ნაგებობა		ტყის ფონდი		ვალდებულება