




საქართველოს იუსტიციის სამინისტრო
საჯარო რეგისტრის ეროვნული სააგენტო

საკადასტრო გეგმა

საჯარო რეგისტრის
ეროვნული სააგენტო

მიწის ნაკვეთის საკადასტრო კოდი: 01.72.14.041.091
განცხადების რეგისტრაციის ნომერი: 882011531556
მიწის ნაკვეთის ფართობი: 900 კვ.მ.
დანიშნულება: არასასოფლო-სამეურნეო
მომზადების თარიღი 01.11.11

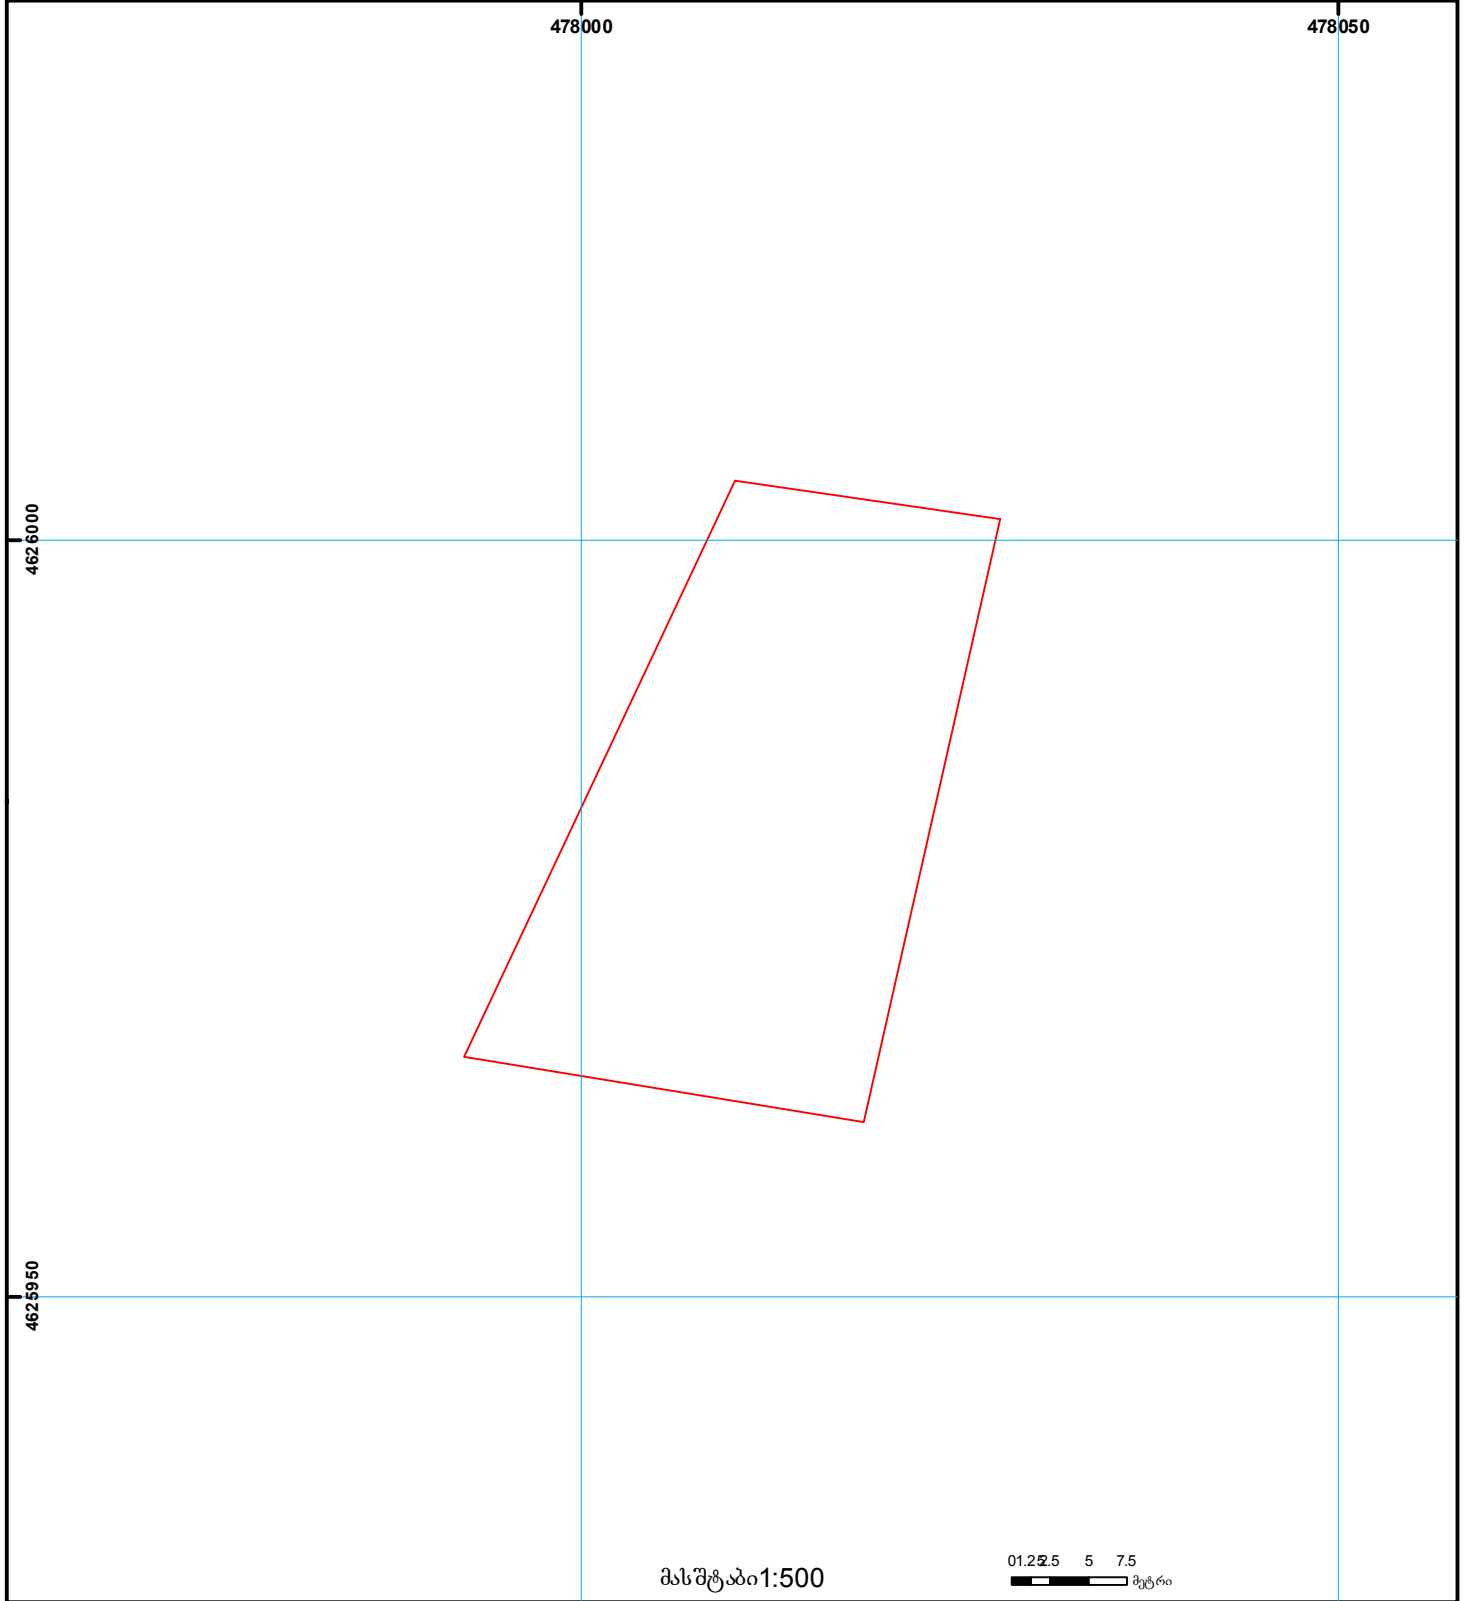

მასშტაბი 1:500

01.25 5 7.5
მეტრი

- | | | | | | |
|--|---|--|--------------------|--|---------------------|
| | შენიშნული ნაკვეთი, პირობითი ნომერი/სართულიანობა | | კადასტრული ნაკვეთი | | საზღვრის ნაკვეთი |
| | მიწის ნაკვეთის საკადასტრო საზღვარი | | მშენებარე ნაკვეთი | | მიწის ქვეშა ნაკვეთი |

0.00
00.0 (საერთაშორისო) UTM სისტემის კოორდ.