



საკადასტრო გეგმა

საჯარო რეესტრის ეროვნული
სააგენტო

საკადასტრო კოდი: **71.64.83.593**

ნაკვეთის დანიშნულება:


სასოფლო-სამეურნეო(სახნავი)

განცხადების ნომერი: **882025797889**

ფართობი:

96 კვ.მ (WGS 84 / UTM zone 38N)

მომზადების თარიღი: **22/07/2025**

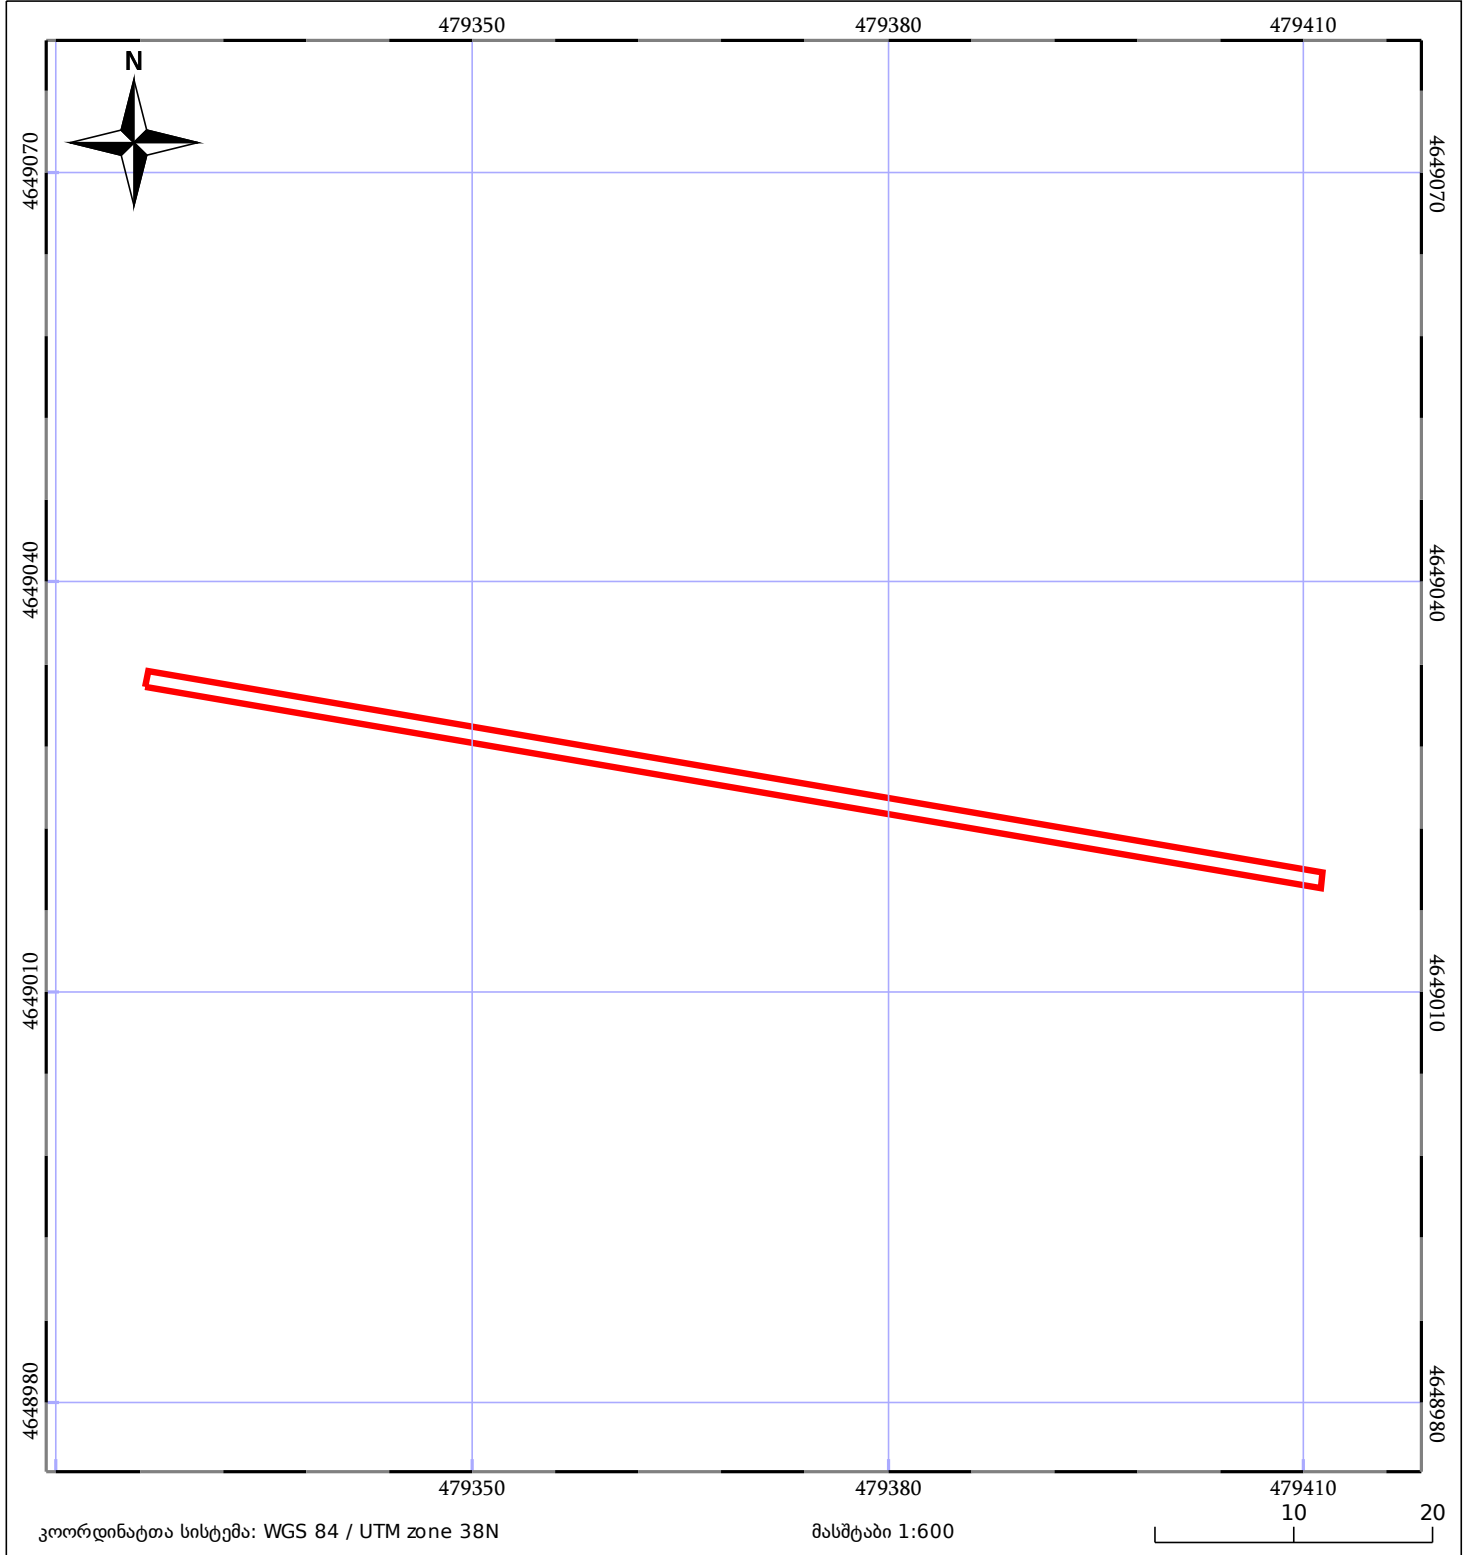

05/25 მშენებარე ნაგებობა	ნაკვეთის საკადასტრო საზღვარი	05/25 შენობა/ნაგებობა
საზღვარი ნაგებობა	ტყის ფონდი	ვალდებულება