



საკადასტრო გეგმა

საჯარო რეესტრის ეროვნული
სააგენტო

საკადასტრო კოდი: **81.03.01.153**

ნაკვეთის დანიშნულება:


სასოფლო-სამეურნეო(სახნავი)

განცხადების ნომერი: **882025747603**

ფართობი:

3320 კვ.მ (WGS 84 / UTM zone 38N)

მომზადების თარიღი: **26/08/2025**

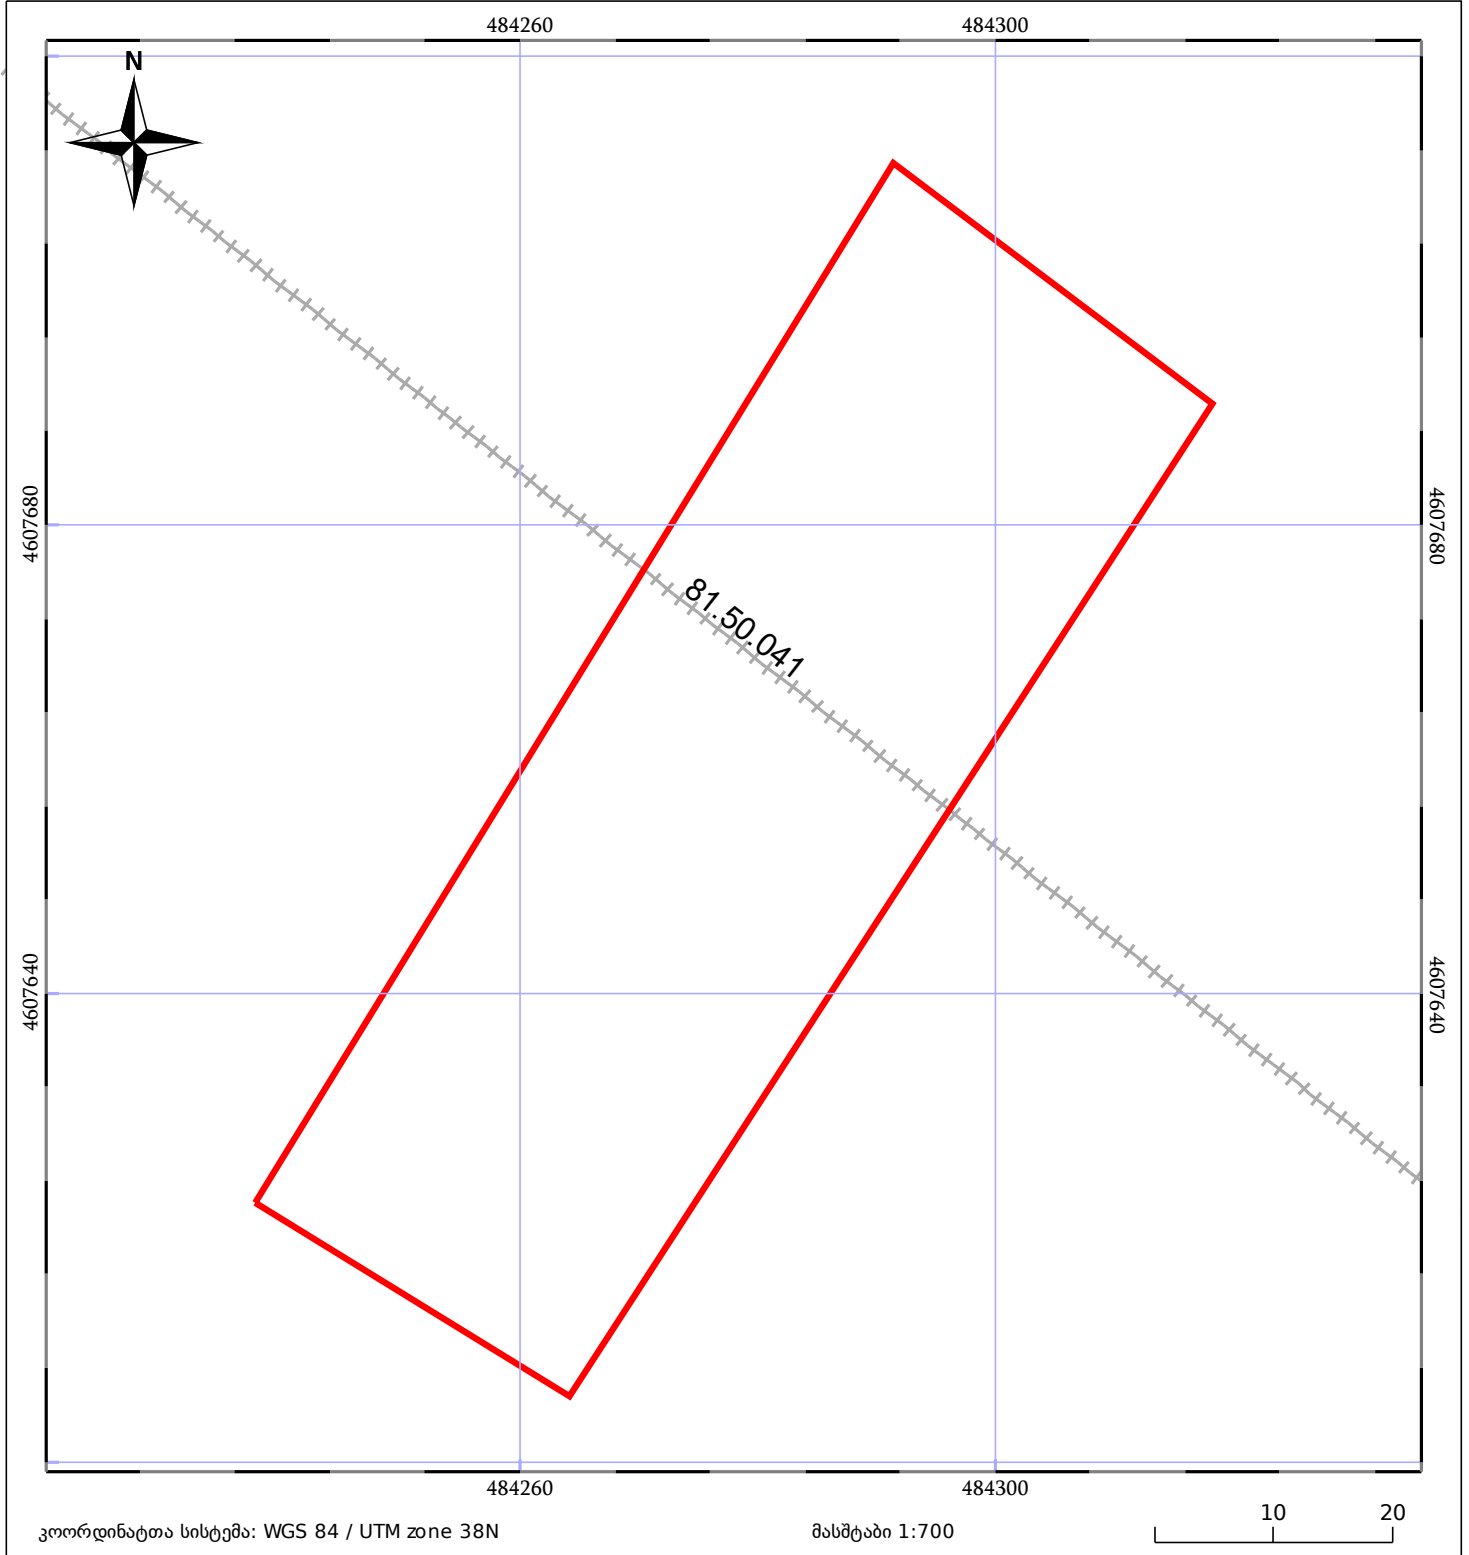

| | | |
|--------------------------|------------------------------|-----------------------|
| 05/25 მშენებარე ნაგებობა | ნაკვეთის საკადასტრო საზღვარი | 05/25 შენობა/ნაგებობა |
| საზღორივი ნაგებობა | ტყის ფონდი | ვალდებულება |