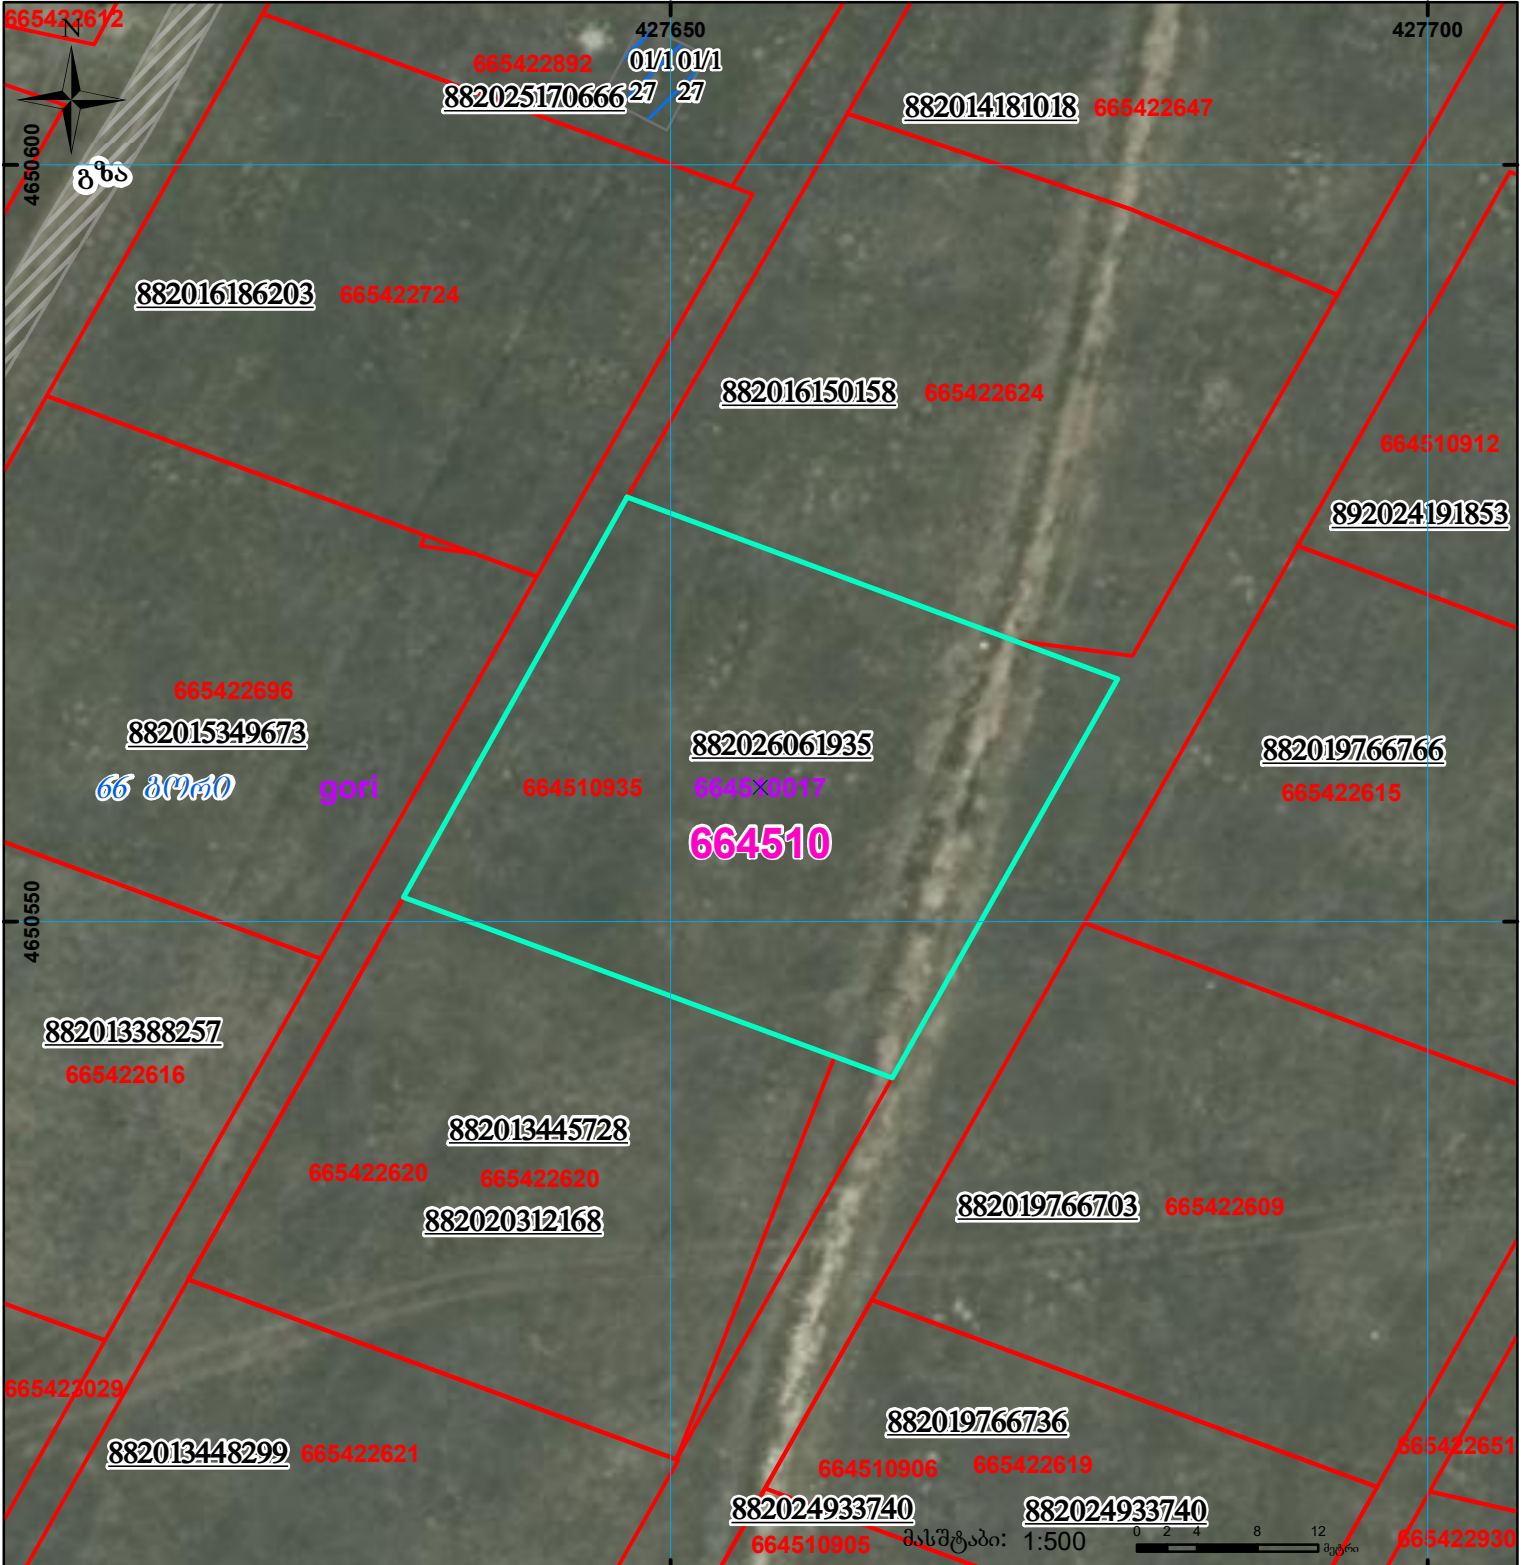
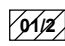

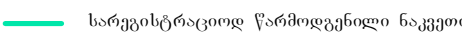





მიწის ნაკვეთის საკადასტრო კოდი: **664510935**  
 განცხადების რეგისტრაციის ნომერი: **882026061935**  
 მიწის ნაკვეთის ფართობი: **1031 კვ.მ.**  
 დანიშნულება:  
 მომზადების თარიღი: **03.02.26**



	შენიშვნა-ნაკვეთობა, პირობითი ნომერი/სართულიანობა		ვალდებულება		სარეგისტრაციოდ წარმოდგენილი ნაკვეთი
	მიწის ნაკვეთის საკადასტრო საზღვარი		შუენებარე ნაკვეთობა		საზოხორციე ნაკვეთობა

UTM (საერთაშორისო) სისტემის კოორდ.