




საქართველოს იუსტიციის სამინისტრო  
საჯარო რეგისტრის ეროვნული სააგენტო  
საკადასტრო გეგმა

მიწის ნაკვეთის საკადასტრო კოდი: 81 04 05 768  
ბანცხალების რეგისტრაციის ნომერი: 882011522853  
მიწის ნაკვეთის ფართობი: 1000 კვ.მ.  
ღანიშნულება: სასოფლო-სამეურნეო  
მომზადების თარიღი: 26.10.11

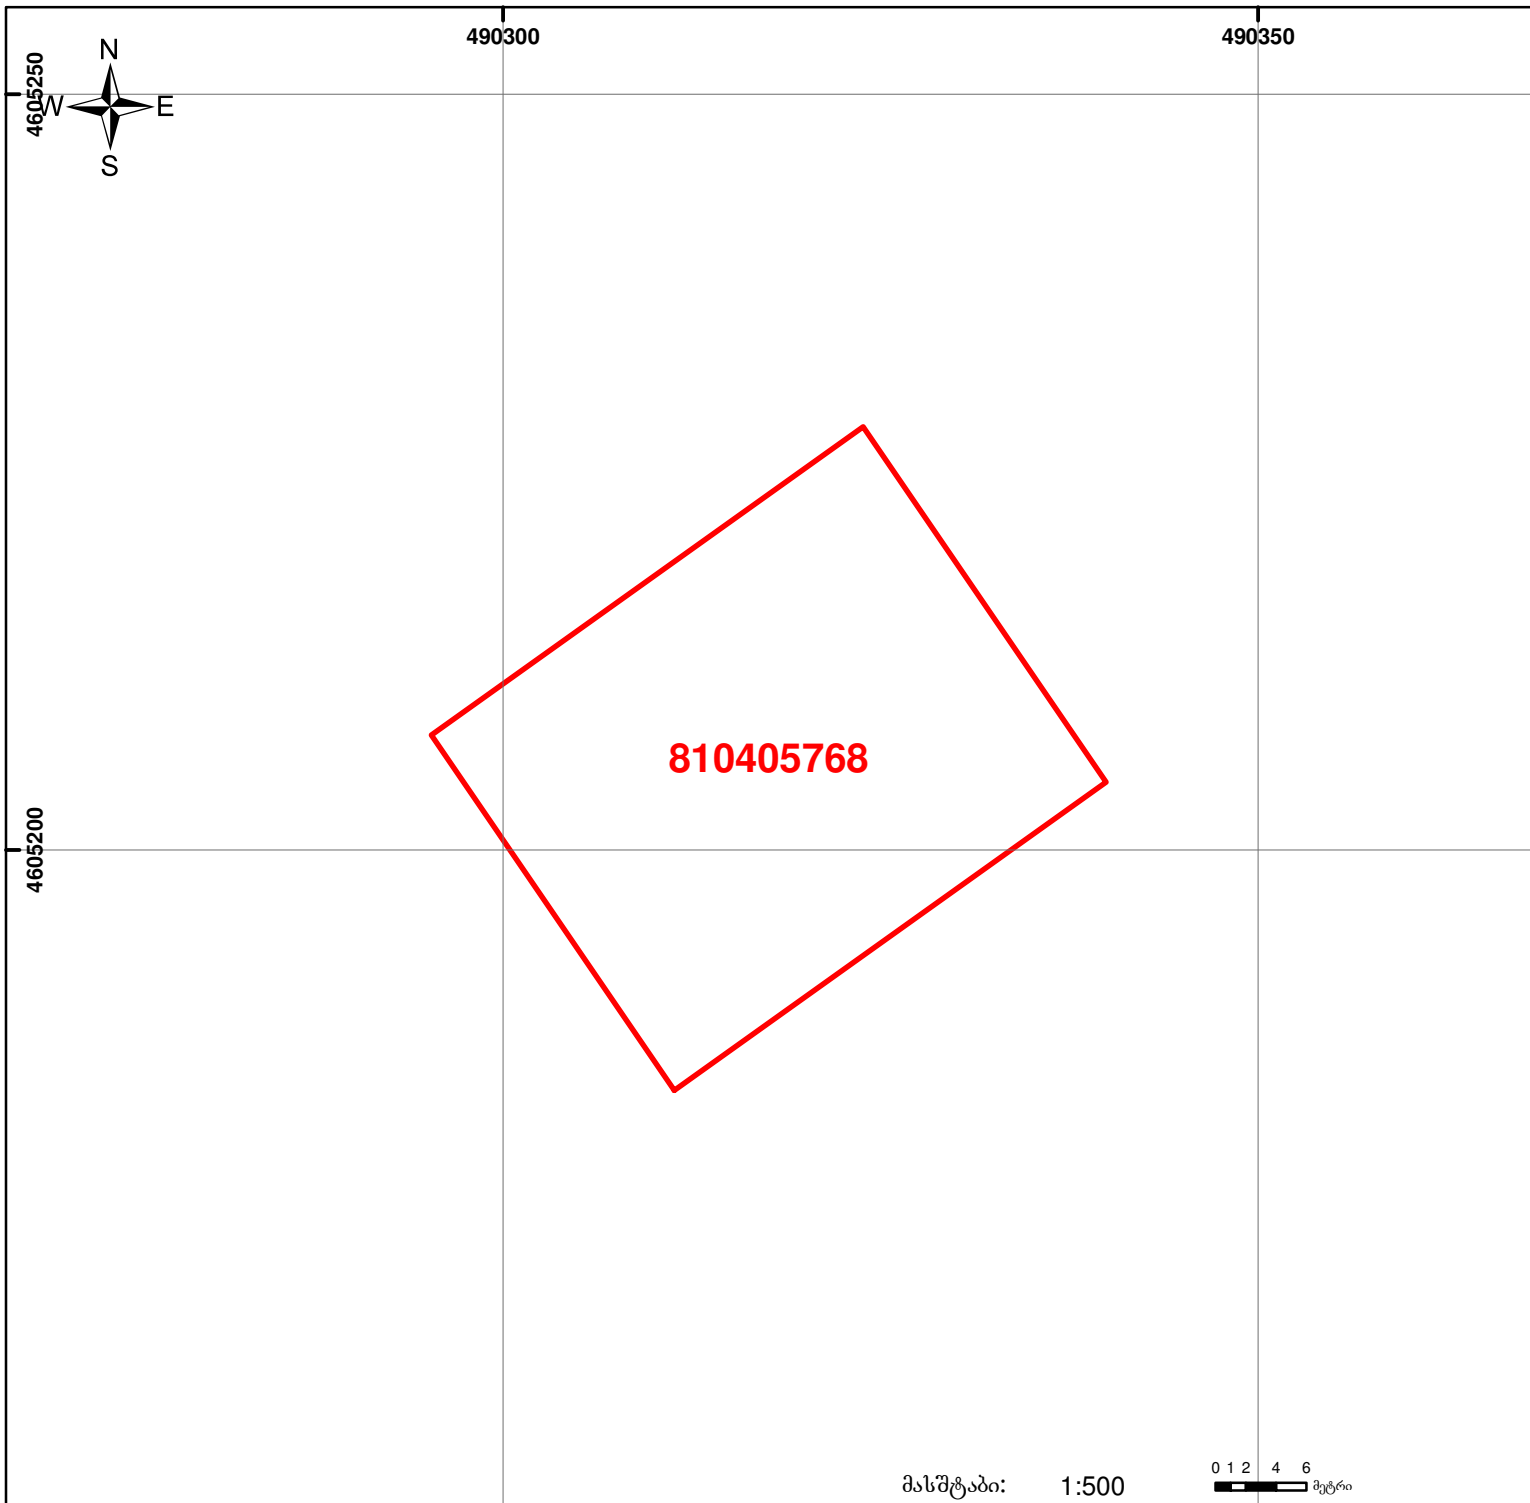

მასშტაბი: 1:500 0 1 2 4 6 მეტრი

	შენიშნა-ნაგებობა, პირობითი ნომერი/სართულიანობა		ვაღდებულება		საზოგადოებრივი ნაგებობა
	მიწის ნაკვეთის საკადასტრო საზღვარი		მშენებარე ნაგებობა		