



საკადასტრო გეგმა

საჯარო რეესტრის ეროვნული
სააგენტო

საკადასტრო კოდი: **34.08.58.246**

განცხადების ნომერი: **882019425366**


მომზადების თარიღი: **05/06/2019**

ნაკვეთის დანიშნულება:

ფართობი:

არასასოფლო სამეურნეო

4397 კვ.მ (WGS 84 / UTM zone 38N)

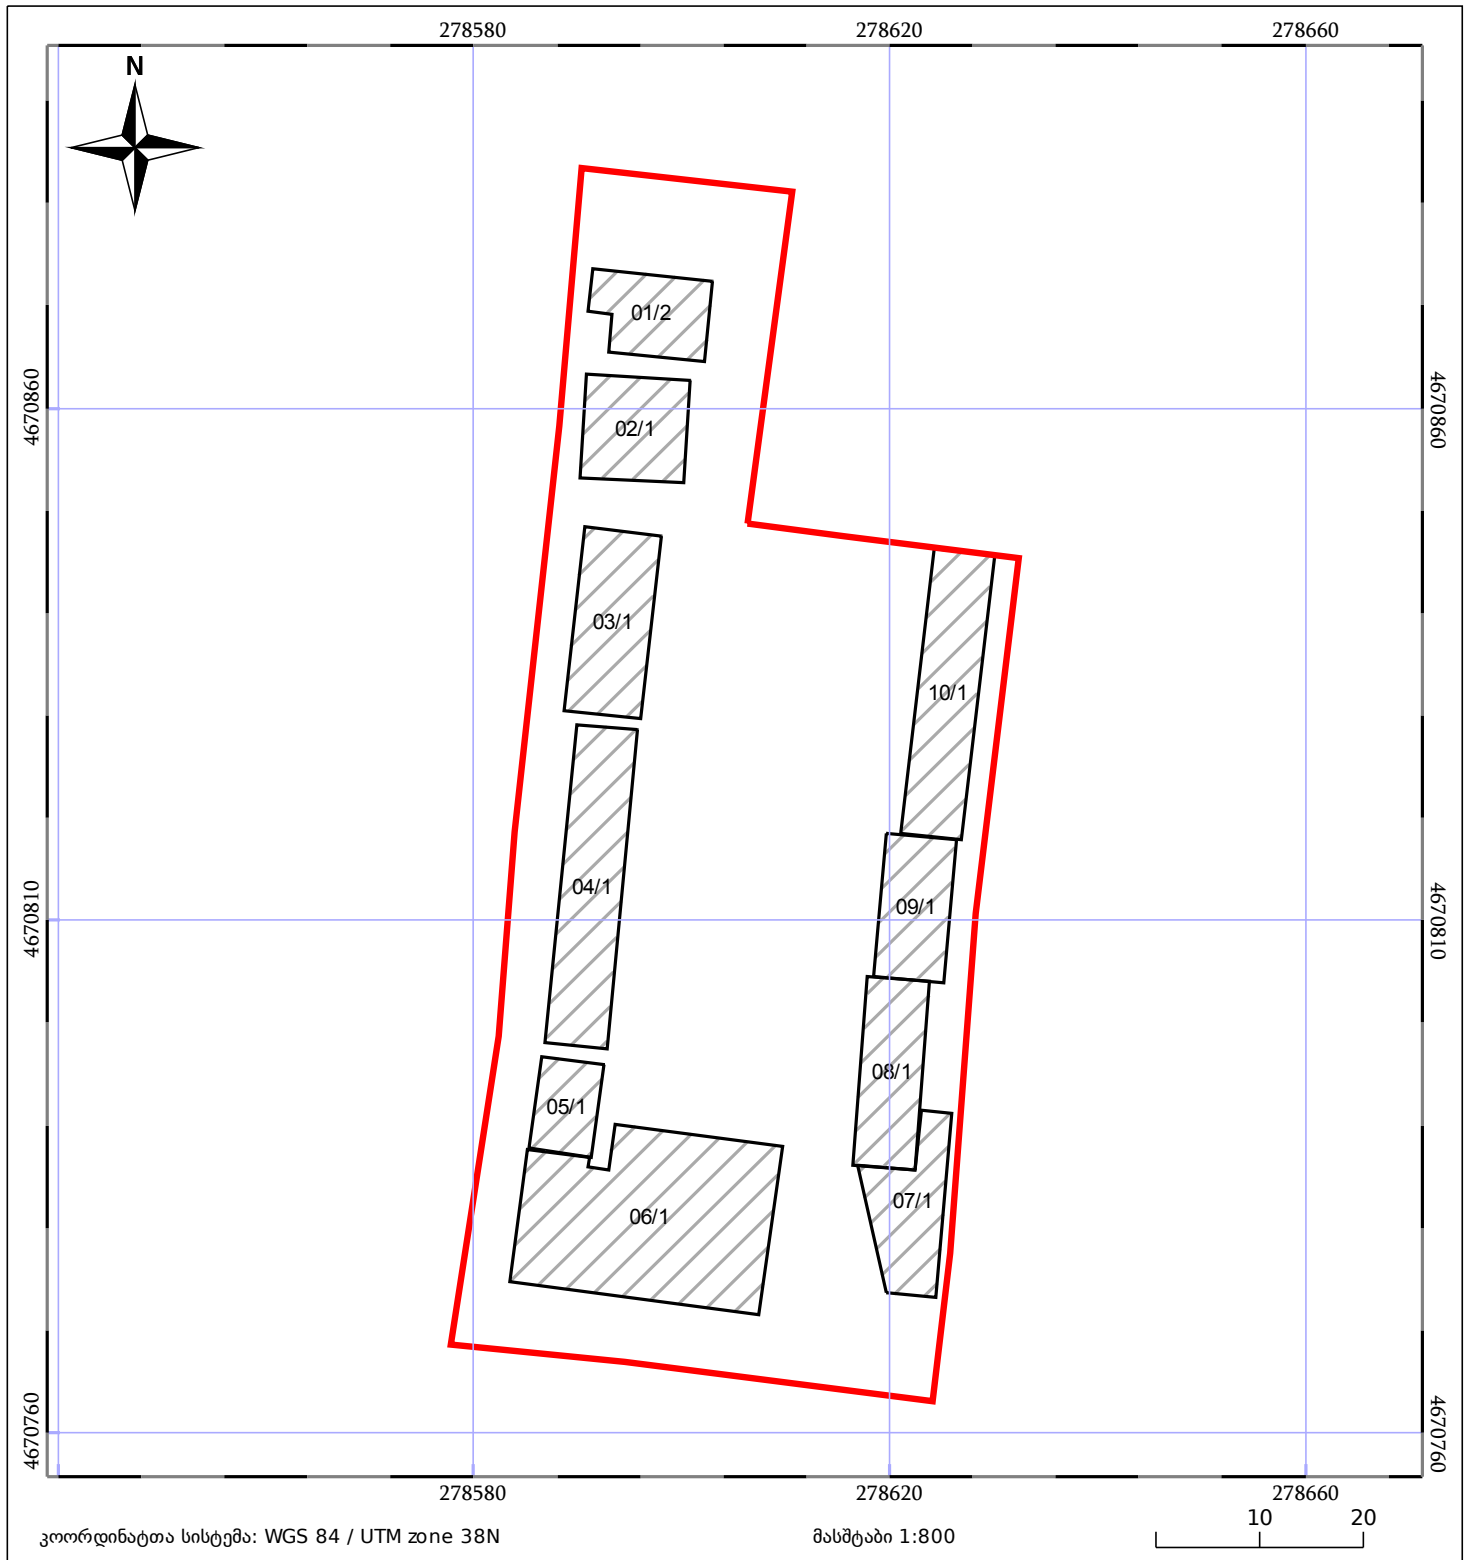

05/25	მშენებარე ნაგებობა	05/25	შენობა/ნაგებობა		ტყის ფონდი
	ნაკვეთის საკადასტრო საზღვარი		საზღვრული ნაგებობა		ვალდებულება