




საქართველოს იუსტიციის სამინისტრო
საჯარო რეგისტრის ეროვნული სააგენტო

საკადასტრო გეგმა

საჯარო რეგისტრის
ეროვნული სააგენტო

მიწის ნაკვეთის საკადასტრო კოდი: 01.10.13.041.003
განცხადების რეგისტრაციის ნომერი 882011368224
მიწის ნაკვეთის ფართობი: 8059 კვ.მ.
დანიშნულება: არასასოფლო-სამეურნეო
მომხადადების თარიღი 30.08.11

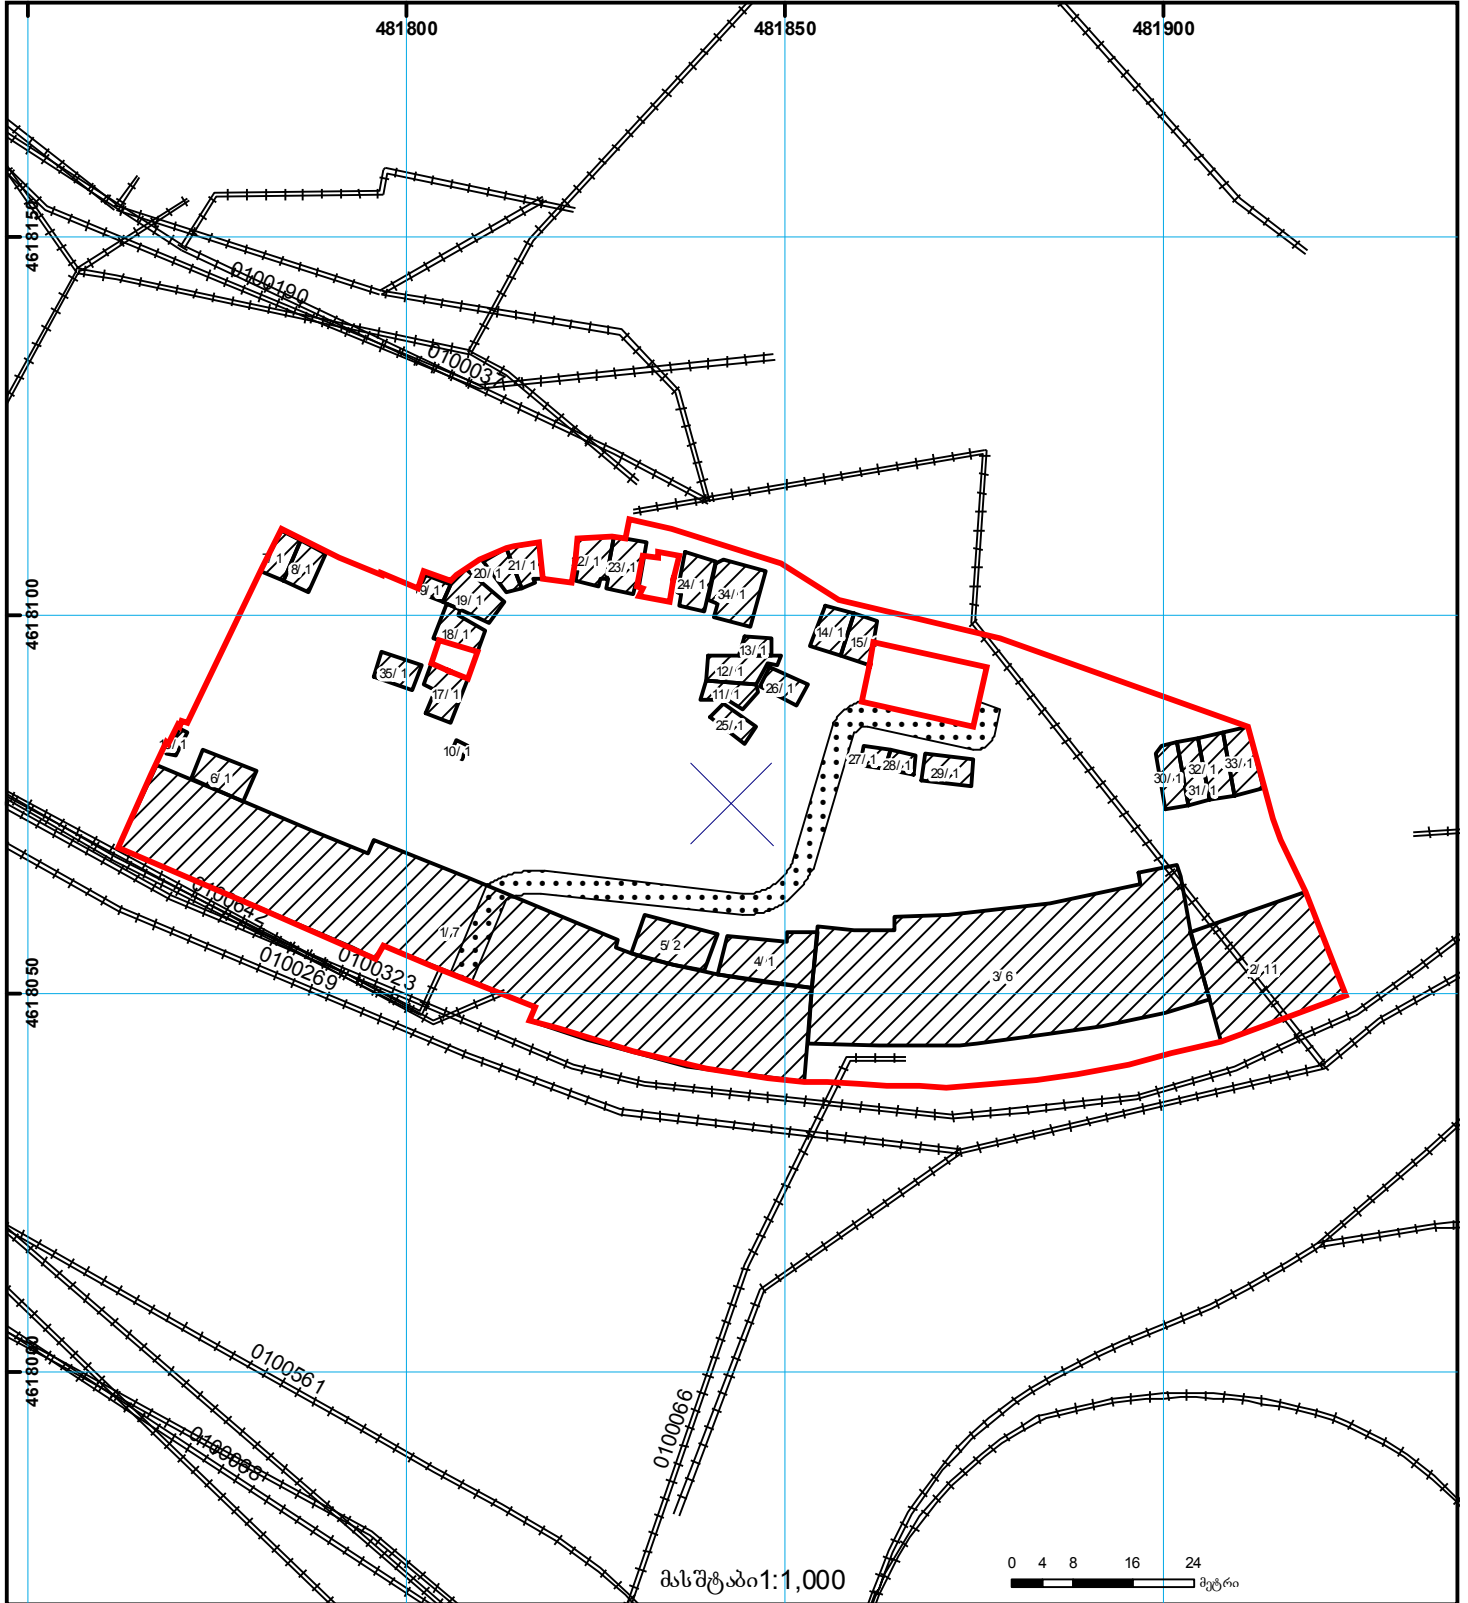

	შენობა-ნაგებობა, პირობითი ნომერი/სართულიანობა		ვალდებულება		საზობრივე ნაგებობა	 0.00 00.0 (საერთაშორისო) სისტემის კოორდ.
	მიწის ნაკვეთის საკადასტრო საზღვარი		მშენებარე ნაგებობა		მიწის ქვეშა ნაგებობა	