


ზედგება რეგისტრირებულ მონაცემებთან 01.10.13.040.003

მიწის ნაკვეთის საკადასტრო კოდი: 01.10.13.040.119  
 განცხადების რეგისტრაციის ნომერი: 882023486564  
 მიწის ნაკვეთის ფართობი: 426 კვ.მ.  
 დანიშნულება: მომზადების თარიღი 17.05.23

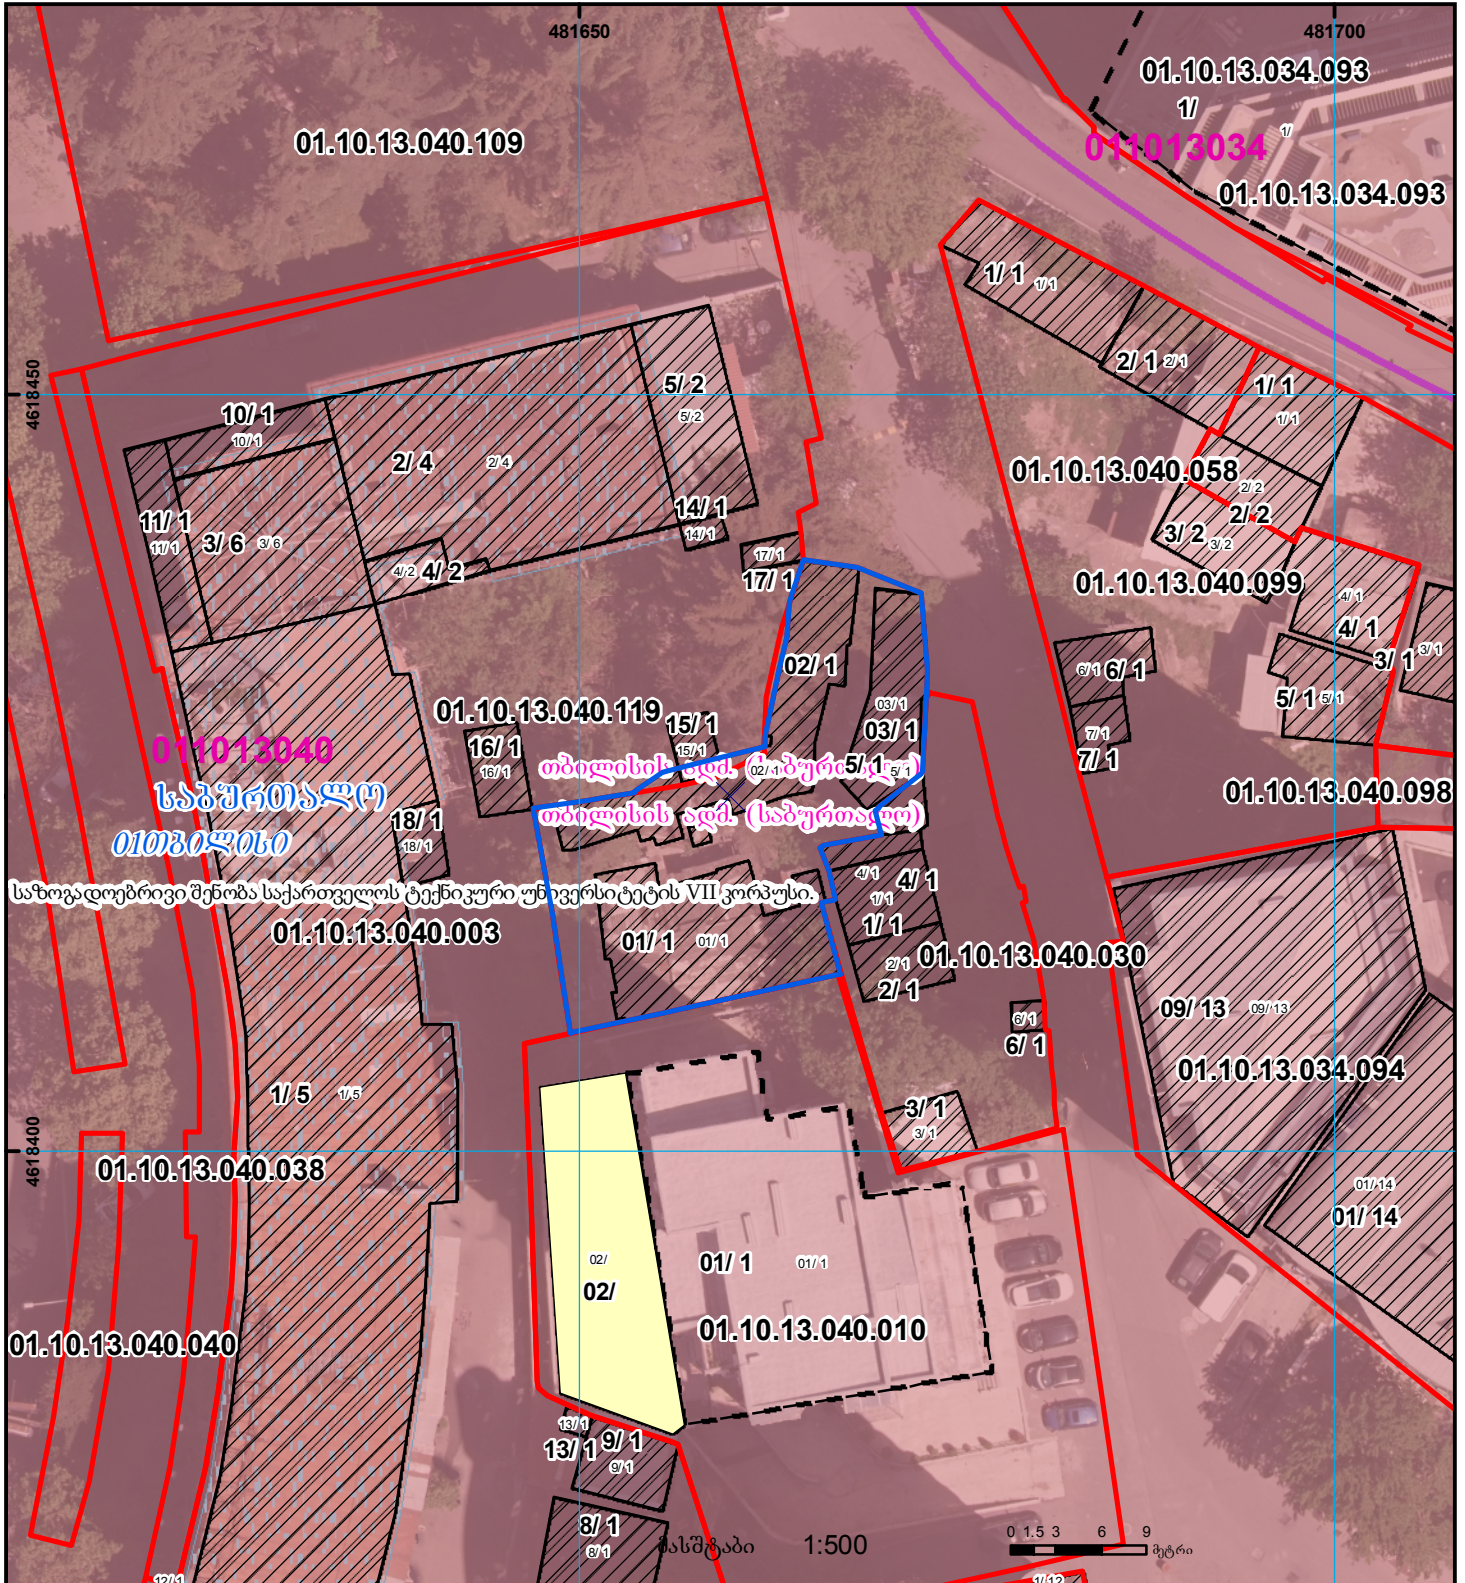

შენობა-ნაგებობა, პირობითი ნომერი/სართულიანობა	ვალდებულება	საზოგადოებრივი ნაგებობა	UTM (საერთაშორისო) სისტემის კოორდ.
მიწის ნაკვეთის საკადასტრო საზღვარი	მშენებარე ნაგებობა	მიწისქვეშა ნაგებობა	