




# საკადასტრო გეგმა

საქართველოს რეესტრის ეროვნული სააგენტო

საკადასტრო კოდი: **01.19.39.012.082**  
განცხადების ნომერი: **882025101934**  
მომზადების თარიღი: **03/02/2025**

ნაკვეთის დანიშნულება: **არასასოფლო სამეურნეო**  
ფართობი: **2519 კვ.მ (WGS 84 / UTM zone 38N)**  
ვალდებულების ფართობი: **141 კვ.მ (WGS 84 / UTM zone 38N)**

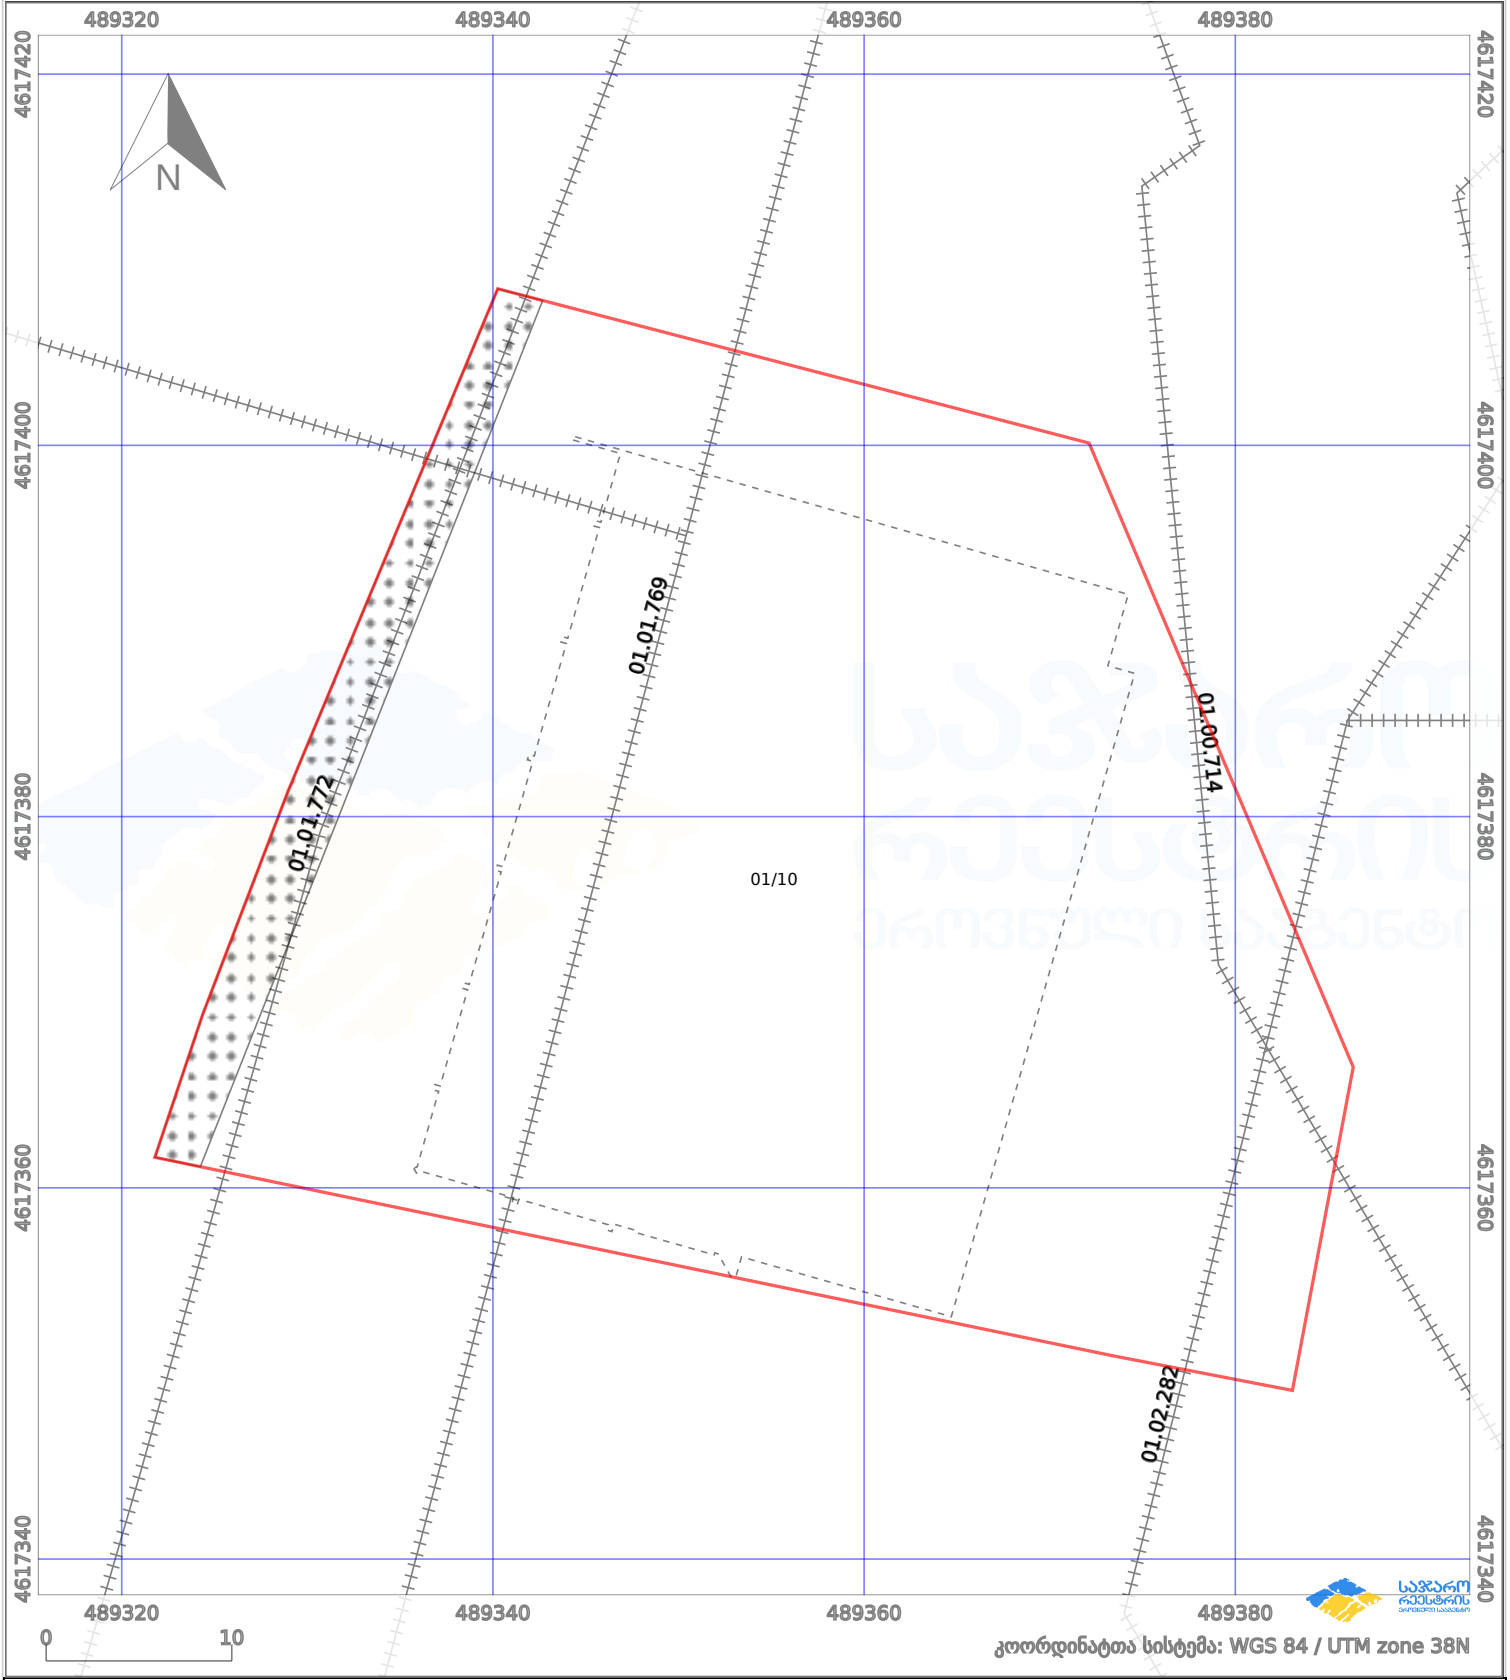

კოორდინატთა სისტემა: WGS 84 / UTM zone 38N

პირობითი აღნიშვნები:

	ნაკვეთის საზღვარი		მშენებარე ნაგებობა		აშენებული ნაგებობა		მინისქვეშა ნაგებობა
	საზოგადოებრივი ნაგებობა		ტყის ფონდი		ვალდებულება		ქარსაფარი ბოლი