




საკადასტრო გეგმა

საქართველოს რეესტრის ეროვნული სააგენტო

საკადასტრო კოდი: **43.31.44.093**
განცხადების ნომერი: **892024585029**
მომზადების თარიღი: **11/10/2024**

ნაკვეთის დანიშნულება: **არასასოფლო საშენობო**
ფართობი: **14028 კვ.მ (WGS 84 / UTM zone 38N)**
14025 კვ.მ (WGS 84 / UTM zone 37N)

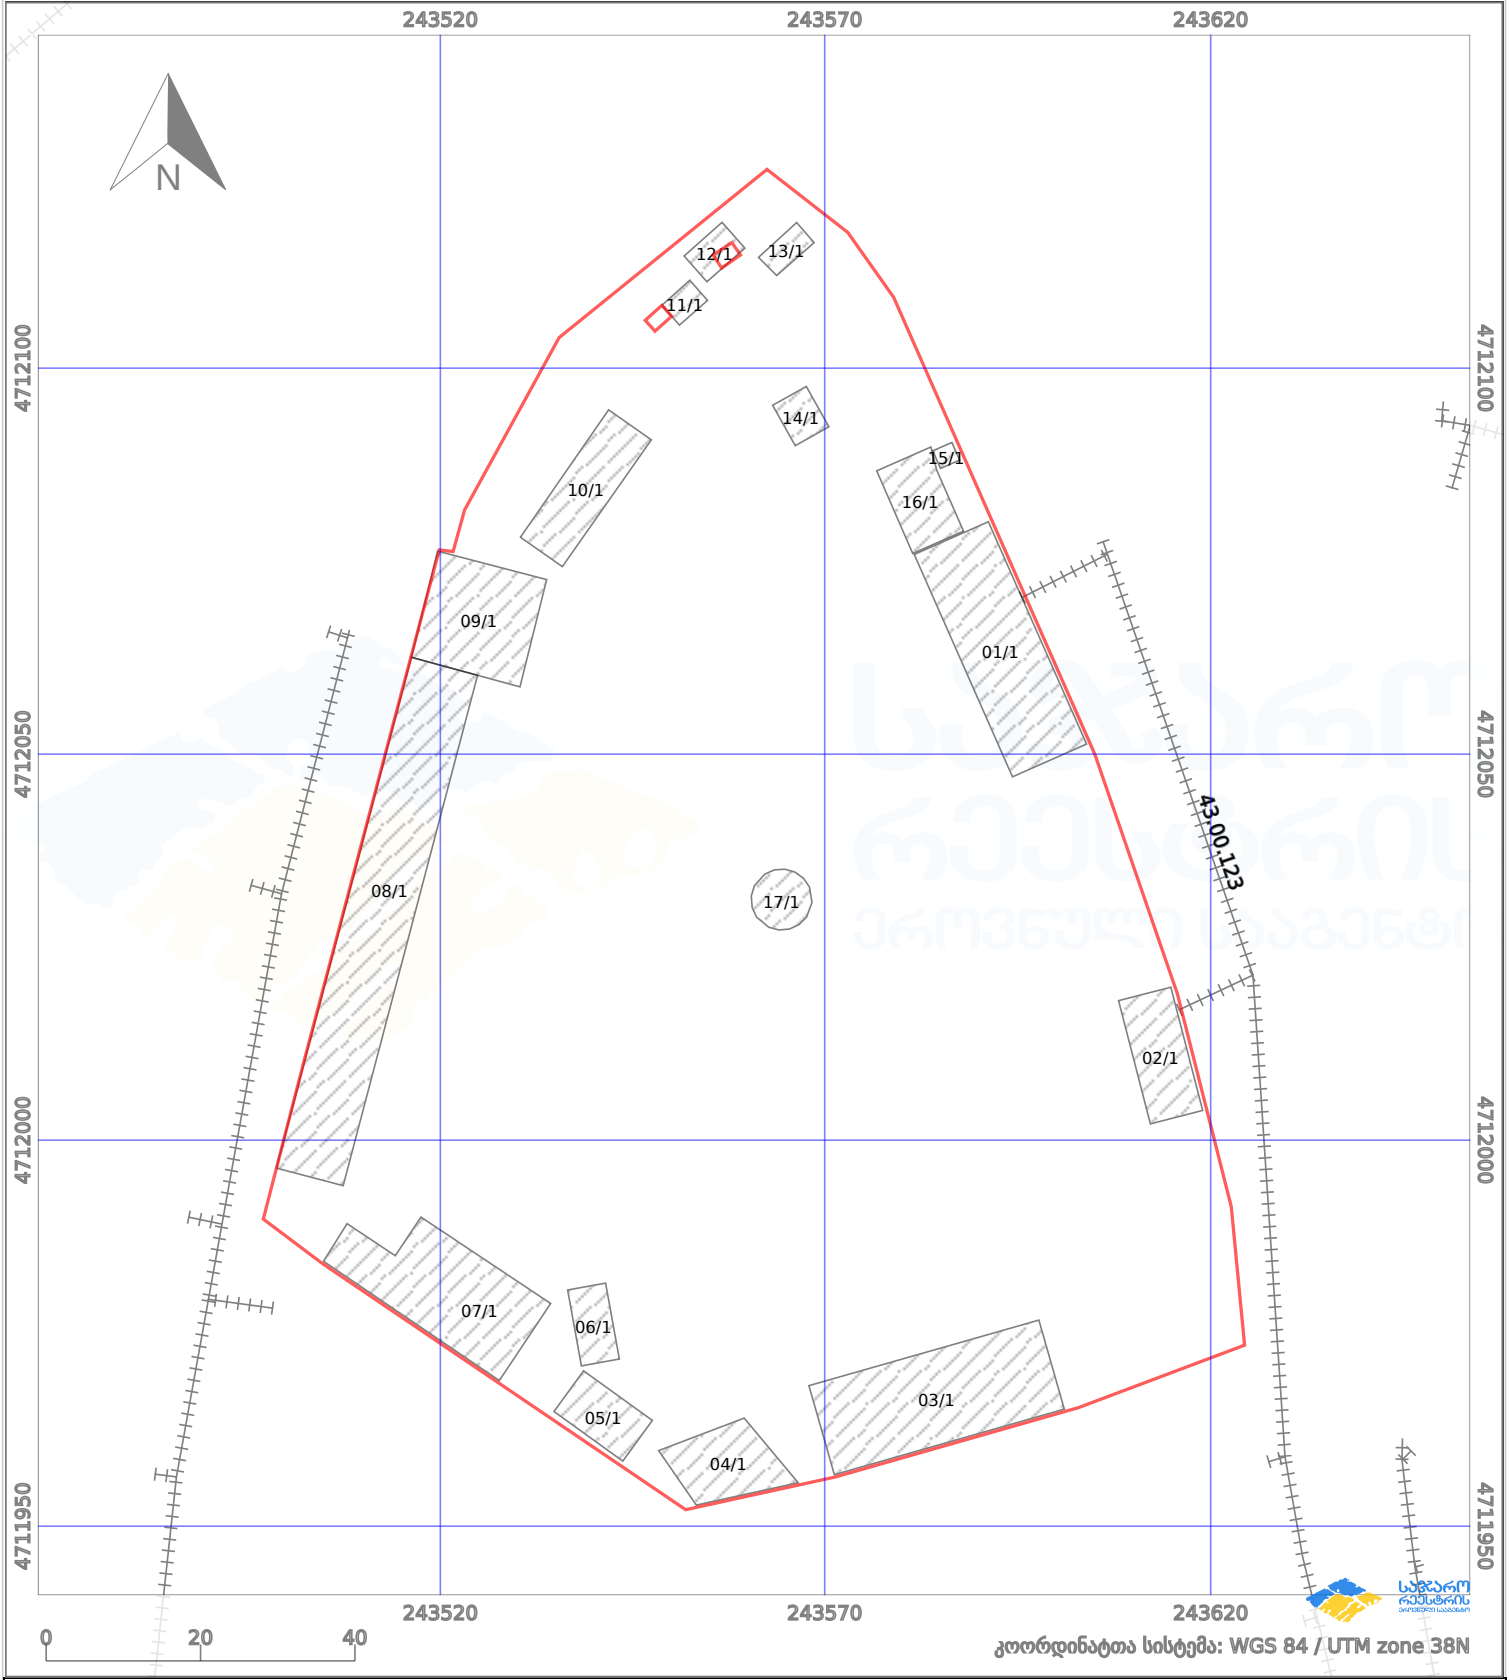

პირობითი აღნიშვნები:

	ნაკვეთის საზღვარი		მშენებარე ნაგებობა		აშენებული ნაგებობა		მინისქვეშა ნაგებობა
	საზოგადოებრივი ნაგებობა		ტყის ფონდი		ვალდებულება		ქარსაფარი ბოლი