




საკადასტრო გეგმა

საჯარო რეესტრის ეროვნული
სააგენტო

საკადასტრო კოდი: **01.10.18.005.046**
განცხადების ნომერი: **882023356306**
მომზადების თარიღი: **11/04/2023**

ნაკვეთის დანიშნულება: **არასასოფლო სამეურნეო**
ფართობი: **668 კვ.მ (WGS 84 / UTM zone 38N)**
ვალდებულების ფართობი: **66 კვ.მ (WGS 84 / UTM zone 38N)**

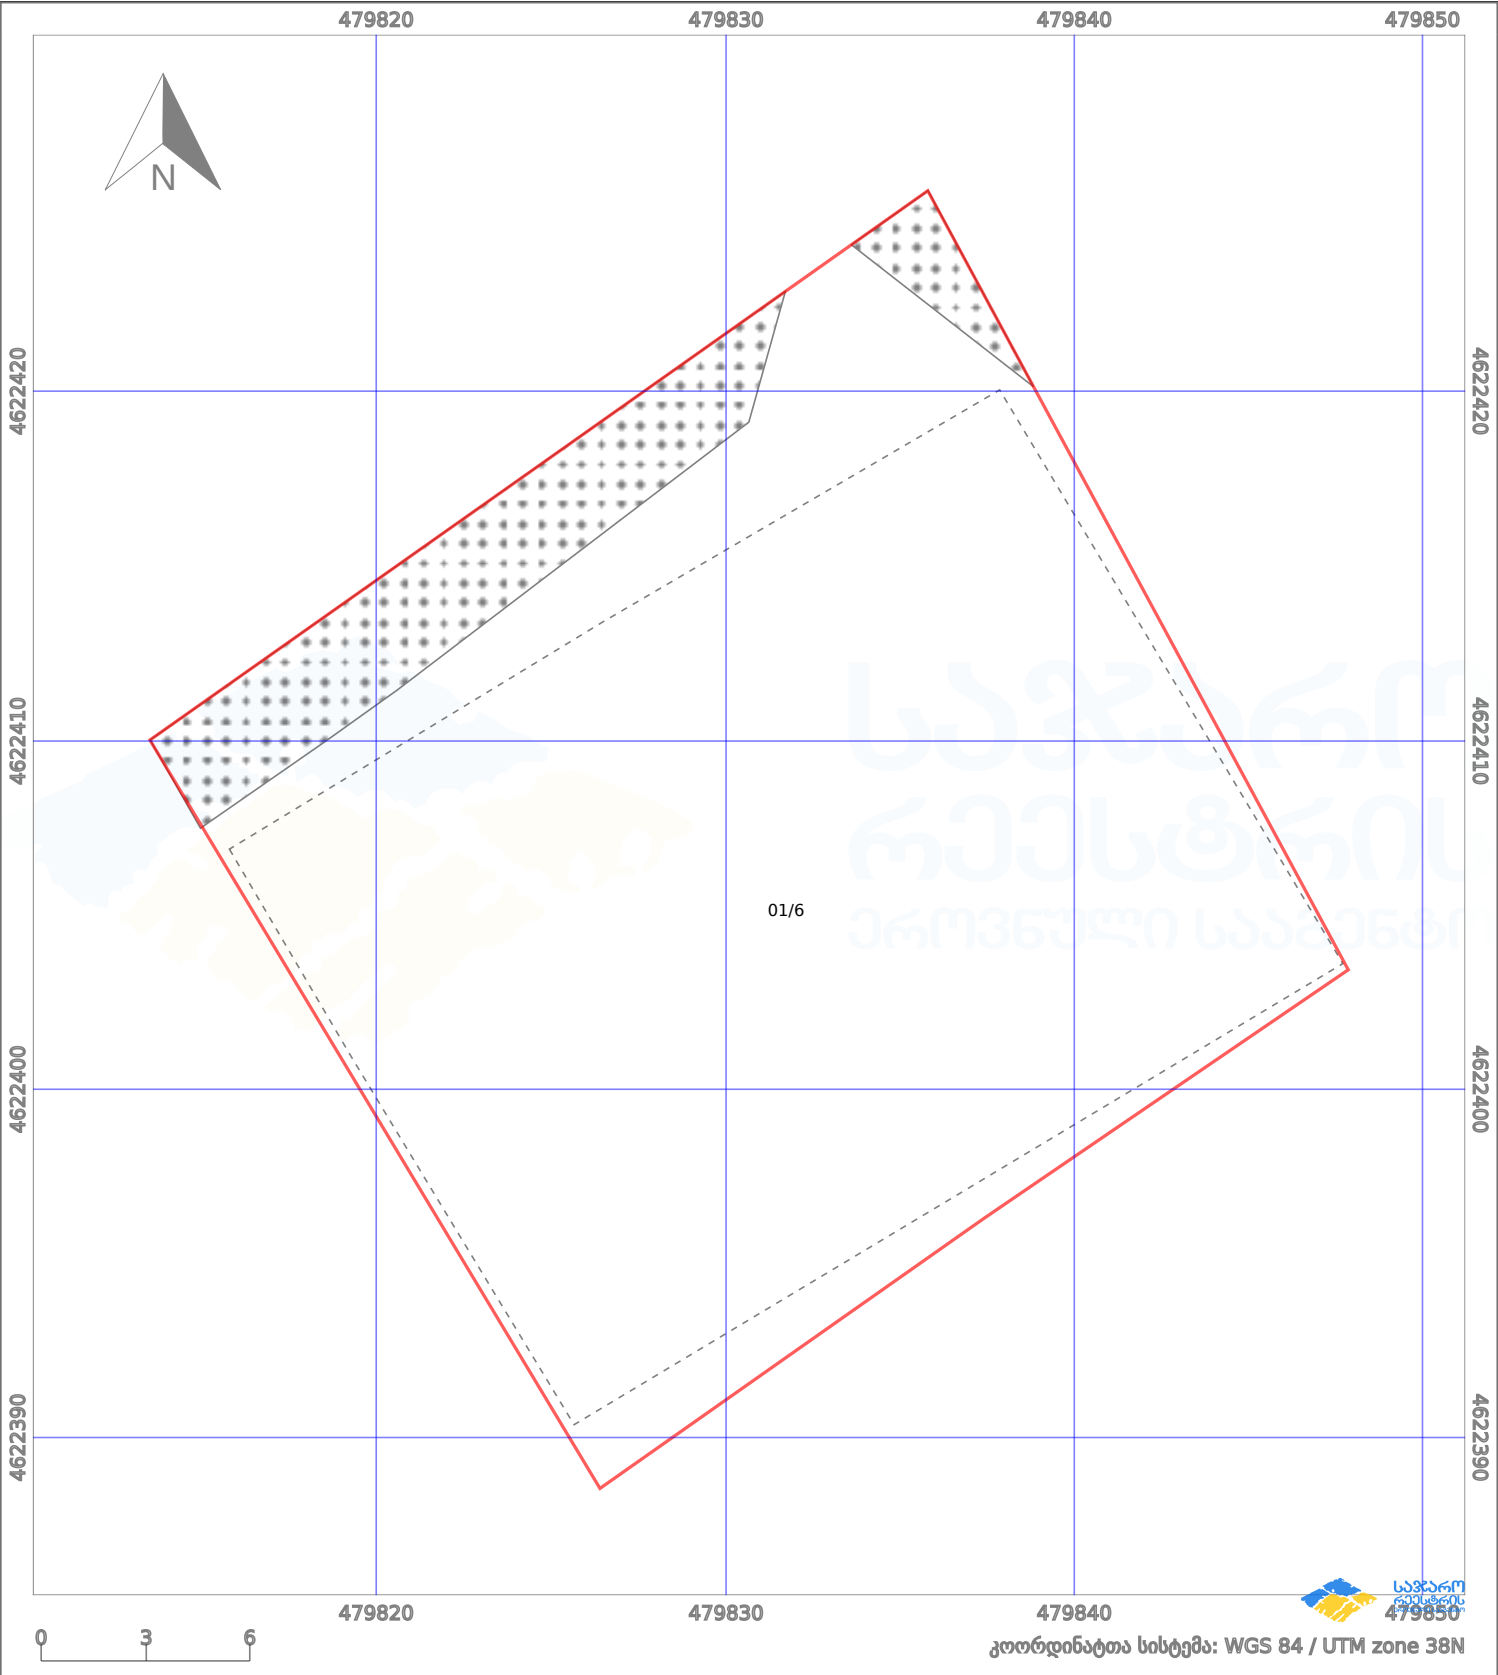

პირობითი აღნიშვნები:					
	ნაკვეთის საზღვარი		მშენებარე ნაგებობა		აშენებული ნაგებობა
	ქარსაფარი ზოლი		ტყის ფონდი		ვალდებულება
	საზოგადოებრივი ნაგებობა				