


მიწის ნაკვეთის საკადასტრო კოდი: **671433467**
 განცხადების რეგისტრაციის ნომერი: **892023383836**
 მიწის ნაკვეთის ფართობი: **10512 კვ.მ.**
 დანიშნულება: **27.12.23**
 მომზადების თარიღი:

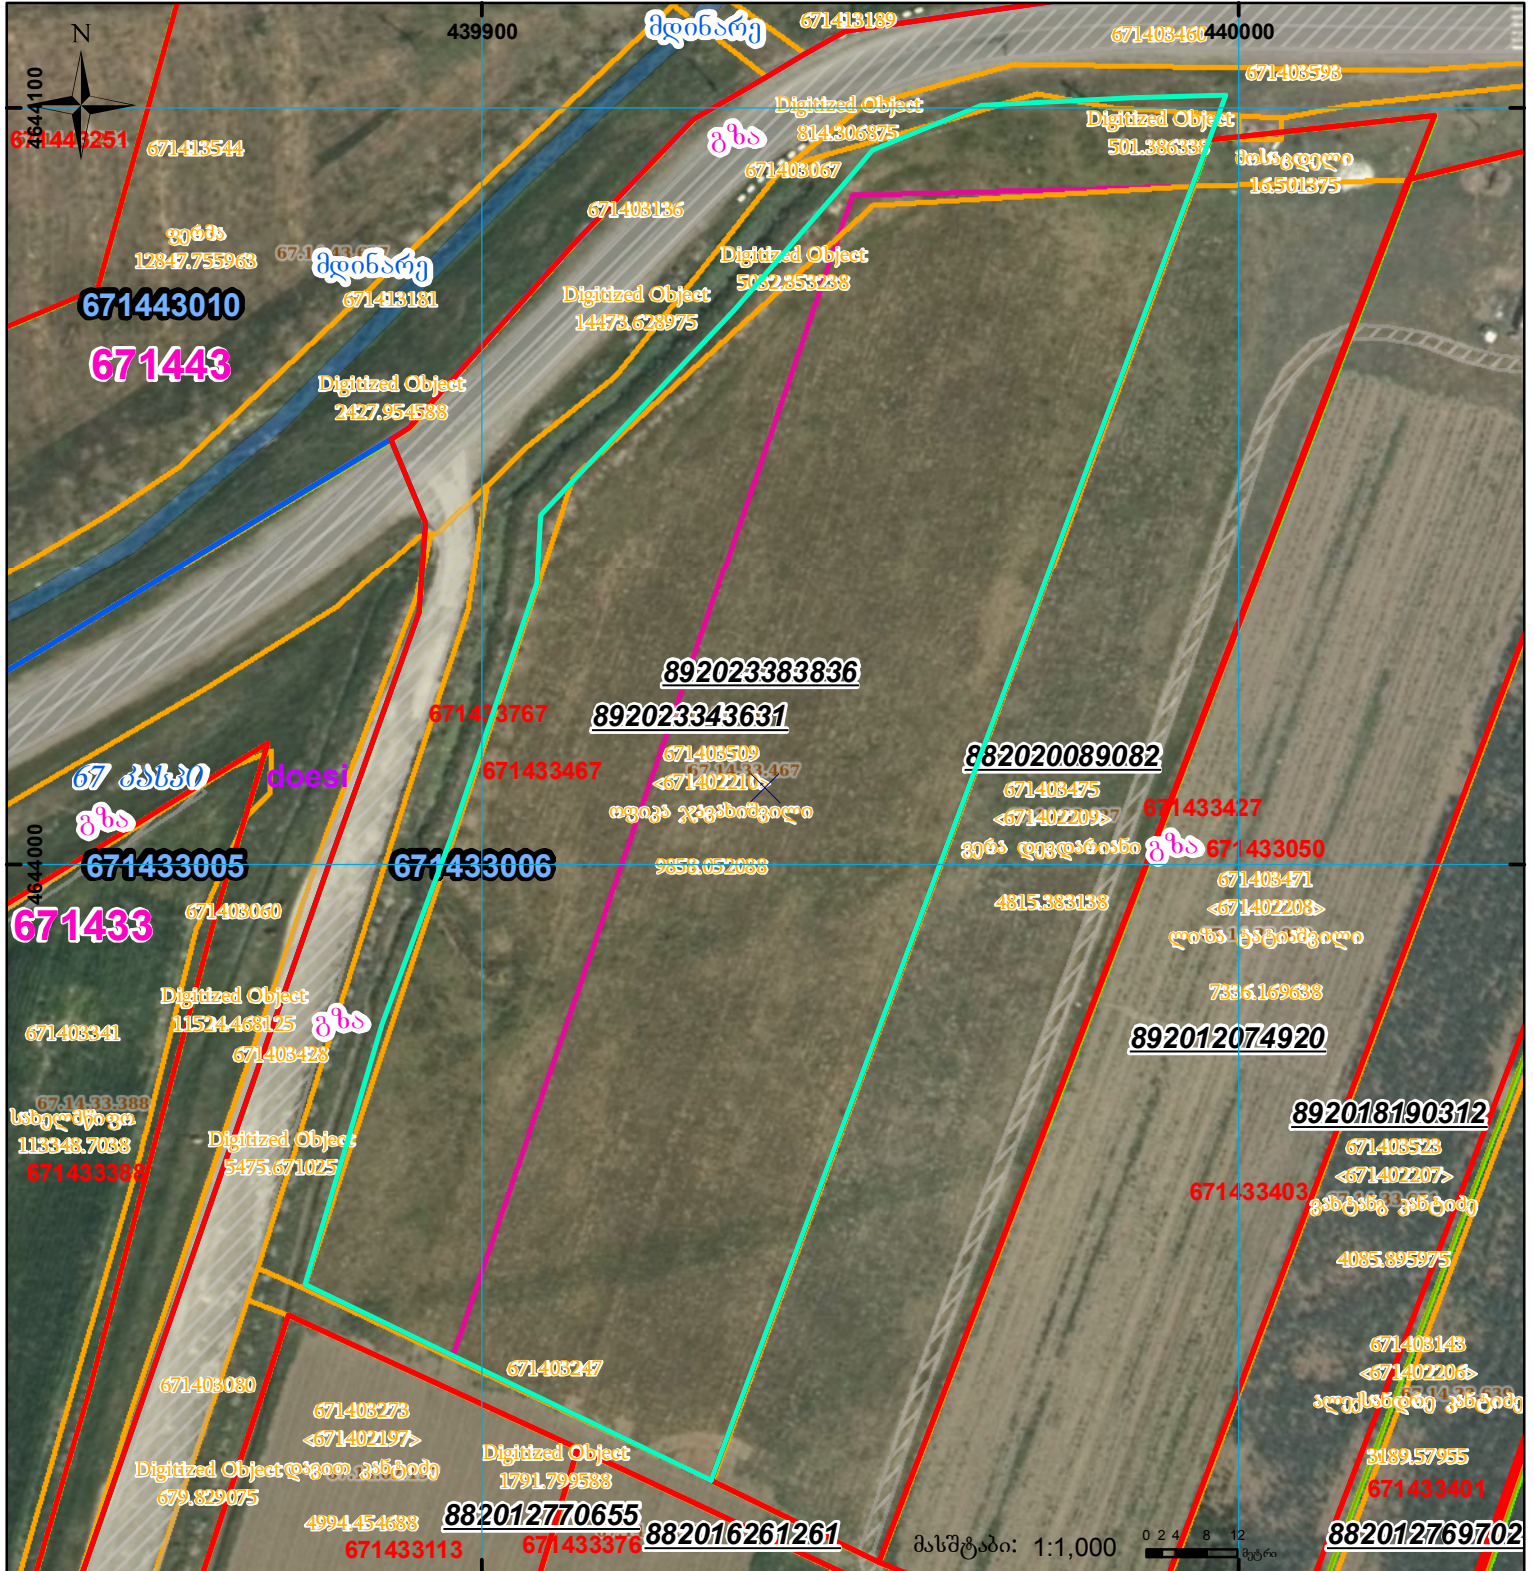

	შენიშნული ნაკვეთის საკადასტრო საზღვარი		კალდებულება		სარეგისტრაციოდ წარმოდგენილი ნაკვეთი
	მიწის ნაკვეთის საკადასტრო საზღვარი		შუქვებარე ნაკვეთობა		საზობრივი ნაკვეთობა

UTM (საერთაშორისო) სისტემის კოორდ.