

საკადასტრო კოდი: **01.81.28.066.028**

განცხადების ნომერი: **882026631364**

მომზადების თარიღი: **17/07/2026**

ნაკვეთის დანიშნულება:


ფართობი:

ვალდებულების ფართობი:

სასოფლო-სამეურნეო(საკარმიდაპო)

600 33.8 (WGS 84 / UTM zone 38N)

20 33.8 (WGS 84 / UTM zone 38N)

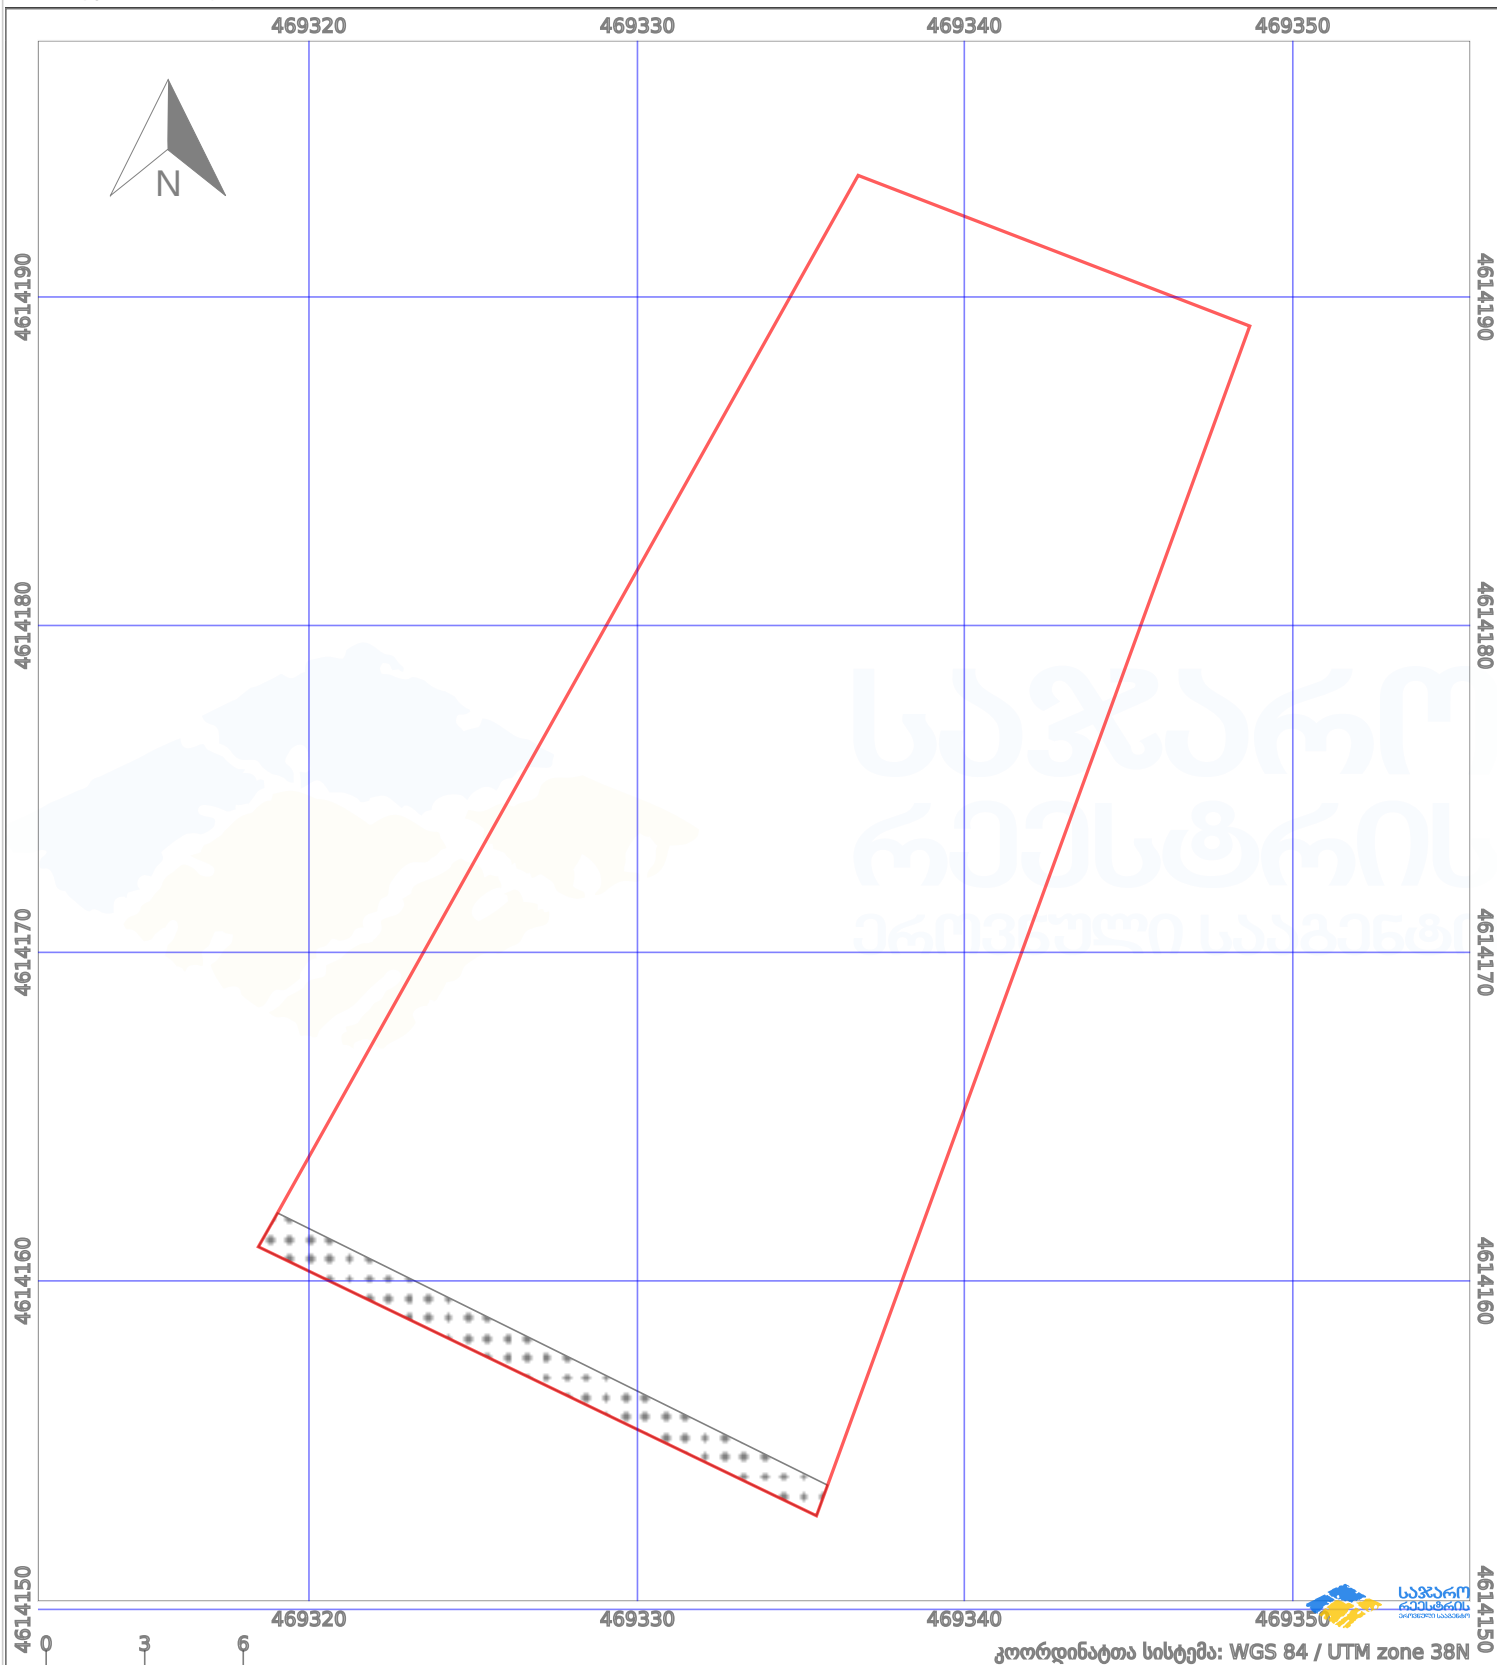

პირობითი აღნიშვნები:

ნაკვეთის საზღვარი		მშენებარე ნაგებობა		აშენებული ნაგებობა		მინისქვეშა ნაგებობა
ხაზობრივი ნაგებობა		ტყის ფონდი		ვალდებულება		ქარსაფარი ზოლი