



# საკადასტრო გეგმა

საქართველოს რეესტრის ეროვნული სააგენტო

საკადასტრო კოდი: **01.72.14.019.318**

ნაკვეთის დანიშნულება:


**სასოფლო-სამეურნეო(საკარმიდამო)**

განცხადების ნომერი: **882024869839**

ფართობი:

**857 კვ.მ (WGS 84 / UTM zone 38N)**

მომზადების თარიღი: **19/11/2024**

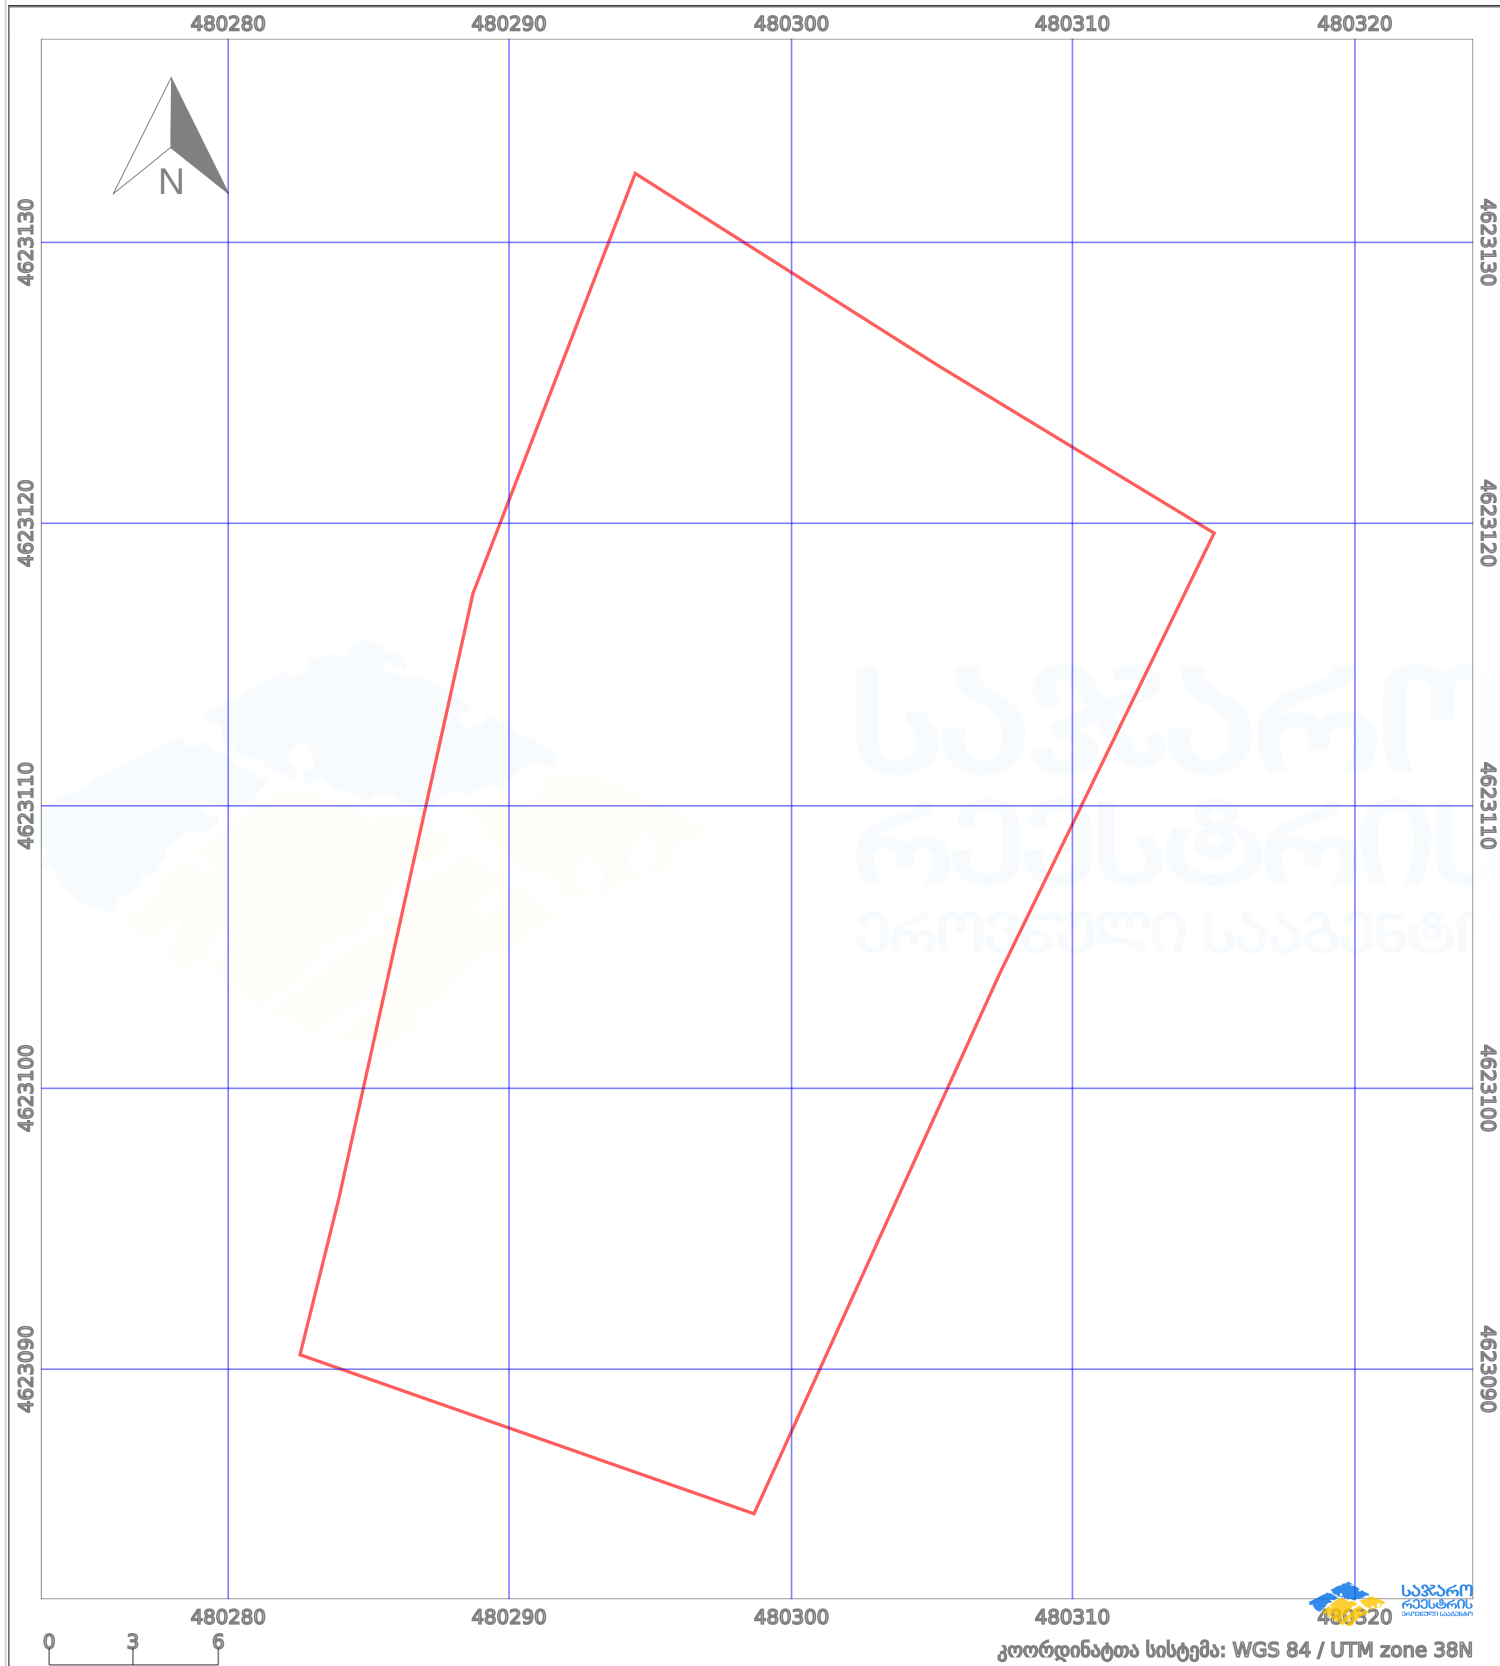

პირობითი აღნიშვნები:

- |  |                   |  |                    |  |                         |  |                     |
|--|-------------------|--|--------------------|--|-------------------------|--|---------------------|
|  | ნაკვეთის საზღვარი |  | მშენებარე ნაგებობა |  | 02/4 აშენებული ნაგებობა |  | მინისქვეშა ნაგებობა |
|  | საზღვარი ნაგებობა |  | ტყის ფონდი         |  | ვალდებულება             |  | ქარსაფარი ბოლი      |