


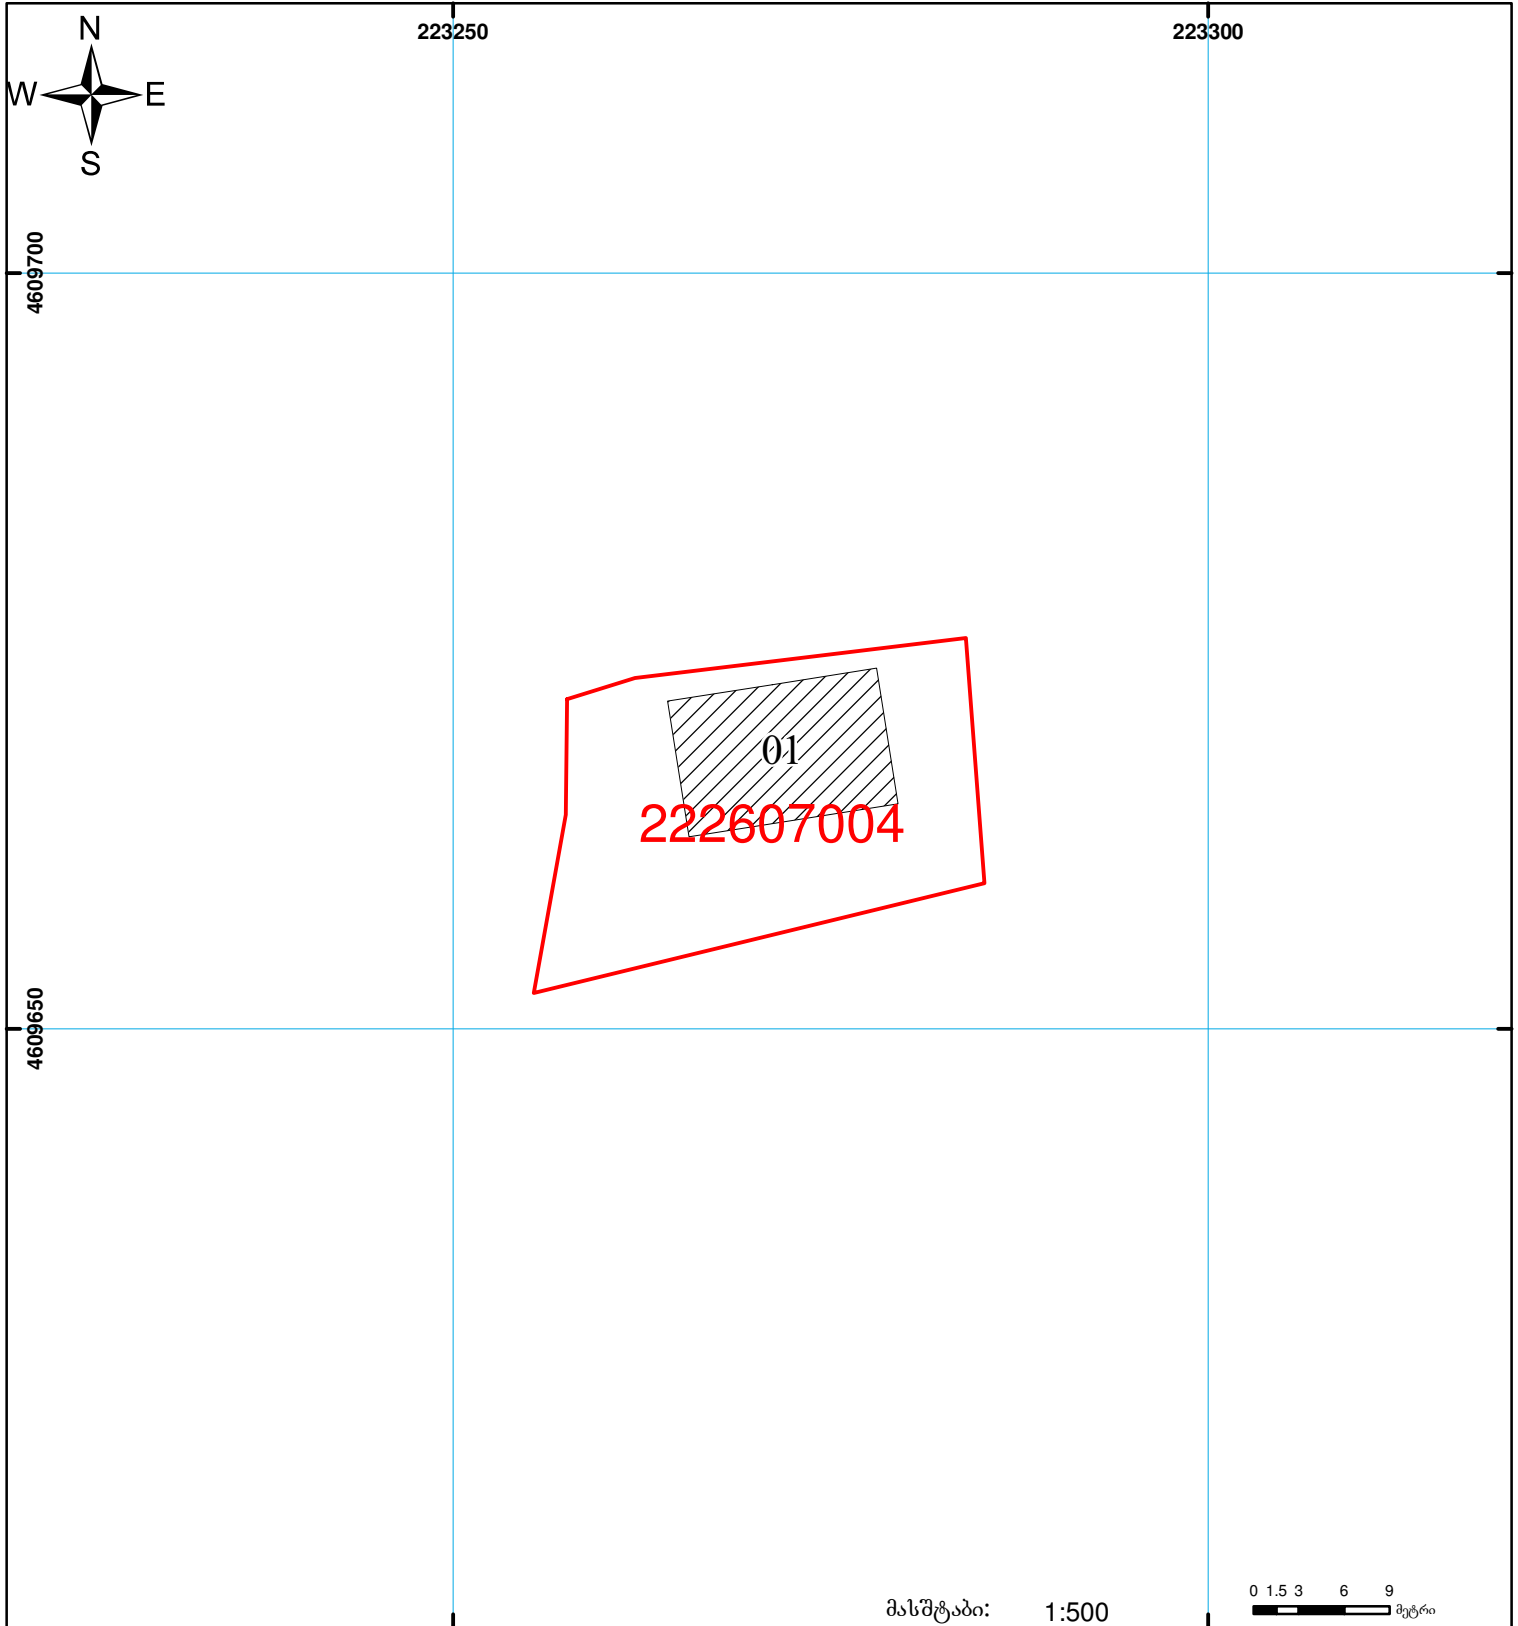

**საჯარო რეგისტრის ეროვნული სააგენტოს
ხელვაჩაურის სარეგისტრაციო სამსახური
საკადასტრო გეგმა**

მიწის ნაკვეთის საკადასტრო კოდი: 22 26 07 004
 განცხადების რეგისტრაციის ნომერი: 882009111315
 მიწის ნაკვეთის ფართობი: 500 კვ.მ.
 დანიშნულება: სასოფლო-სამეურნეო
 კატეგორია:
 მომზადების თარიღი: 23.04.09



	შენიშნული ნაკვეთი, პირობითი ნომერი/სართულიანობა		ვაღებულება		საზობრივი ნაკვეთი
	მიწის ნაკვეთის საკადასტრო საზღვარი		მშენებარე ნაკვეთი		

0 1.5 3 6 9 მეტრი
 00:0 0:00
 UTM (საერთაშორისო) სისტემის კოორდ.