



საკადასტრო გეგმა

საჯარო რეესტრის ეროვნული
სააგენტო

საკადასტრო კოდი: **05.36.28.106**

განცხადების ნომერი: **882023548897**

მომზადების თარიღი: **31/05/2023**


ნაკვეთის დანიშნულება:

სასოფლო-სამეურნეო

ფართობი:

4066 კვ.მ (WGS 84 / UTM zone 38N)

4063 კვ.მ (WGS 84 / UTM zone 37N)

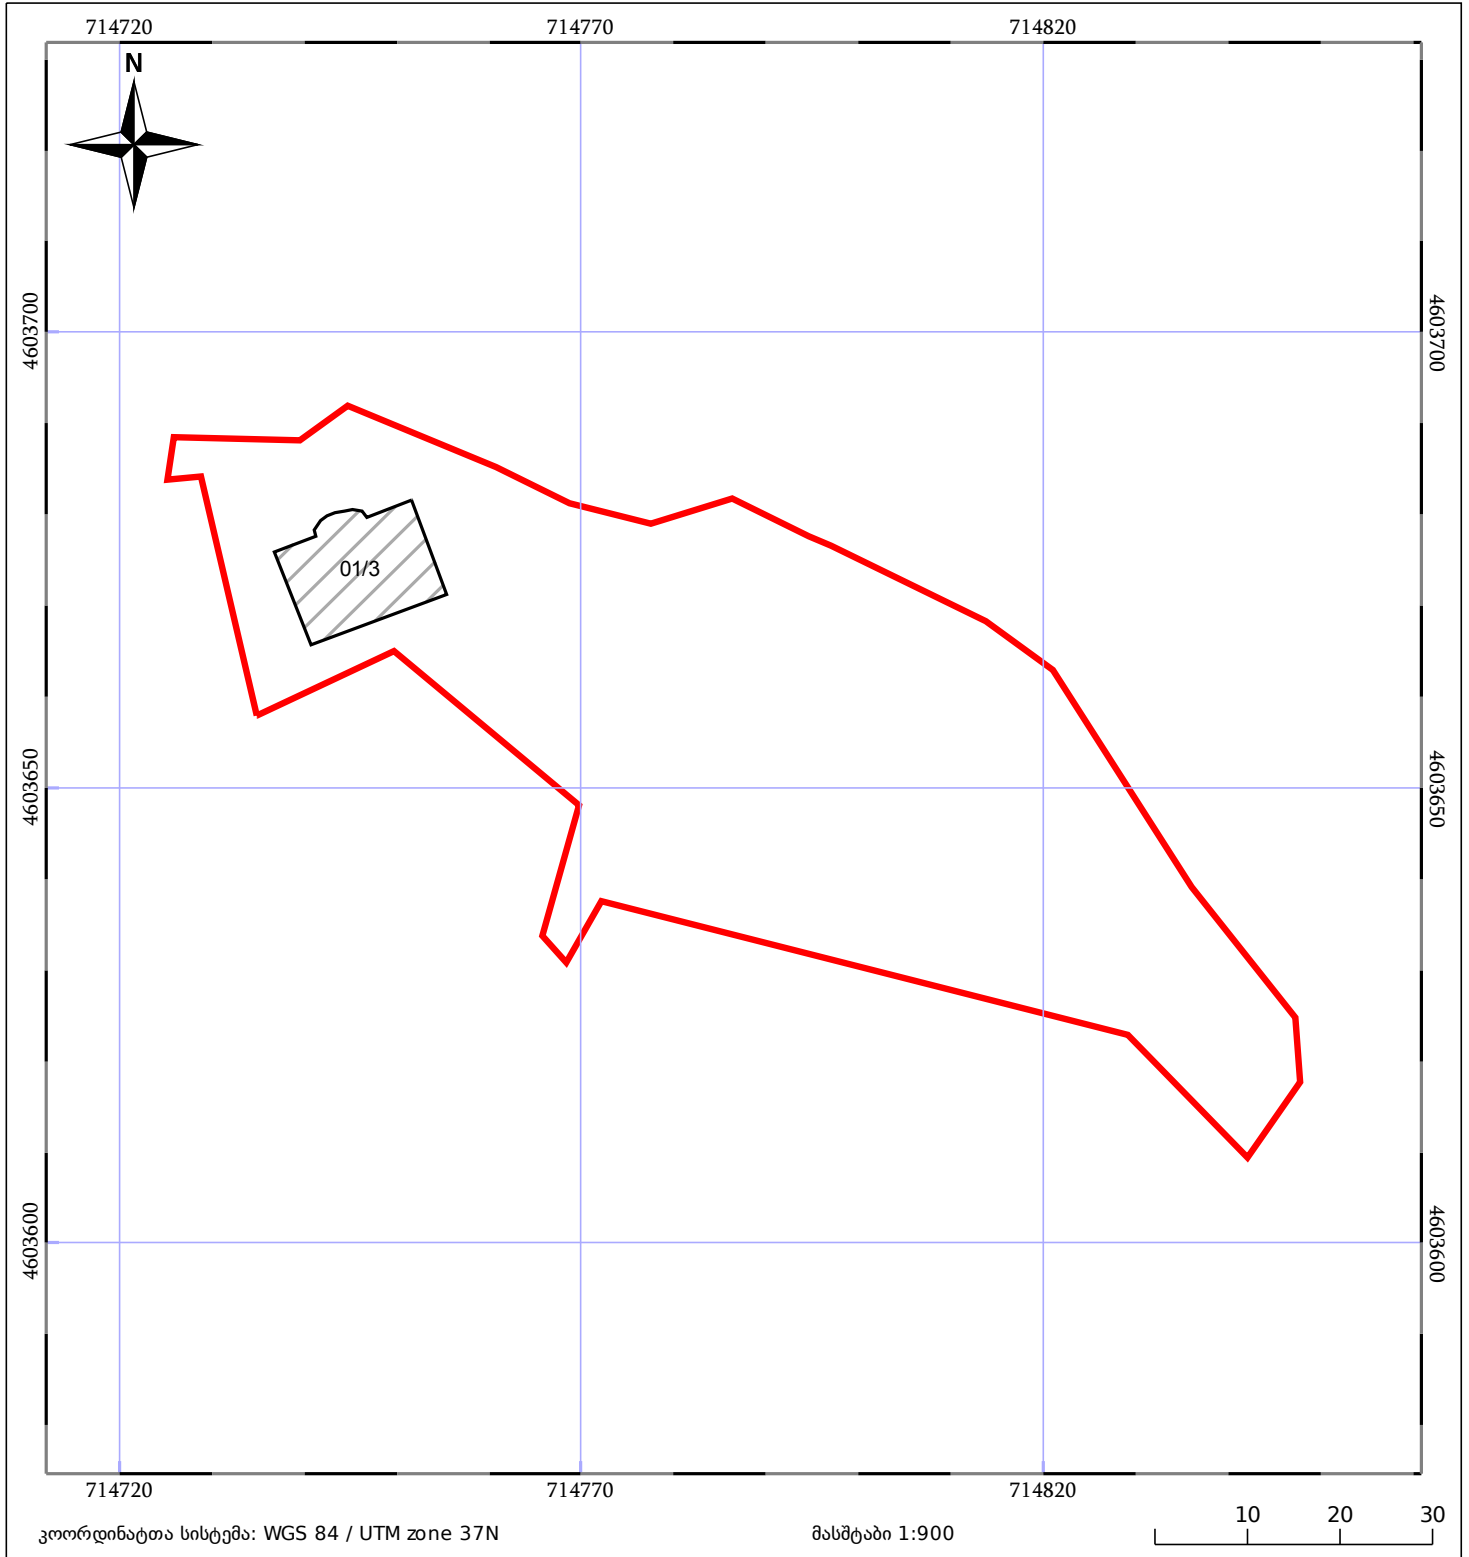

05/25 მშენებარე ნაგებობა	ნაკვეთის საკადასტრო საზღვარი	05/25 შენობა/ნაგებობა
საზოგადოებრივი ნაგებობა	ტყის ფონდი	ვალდებულება