


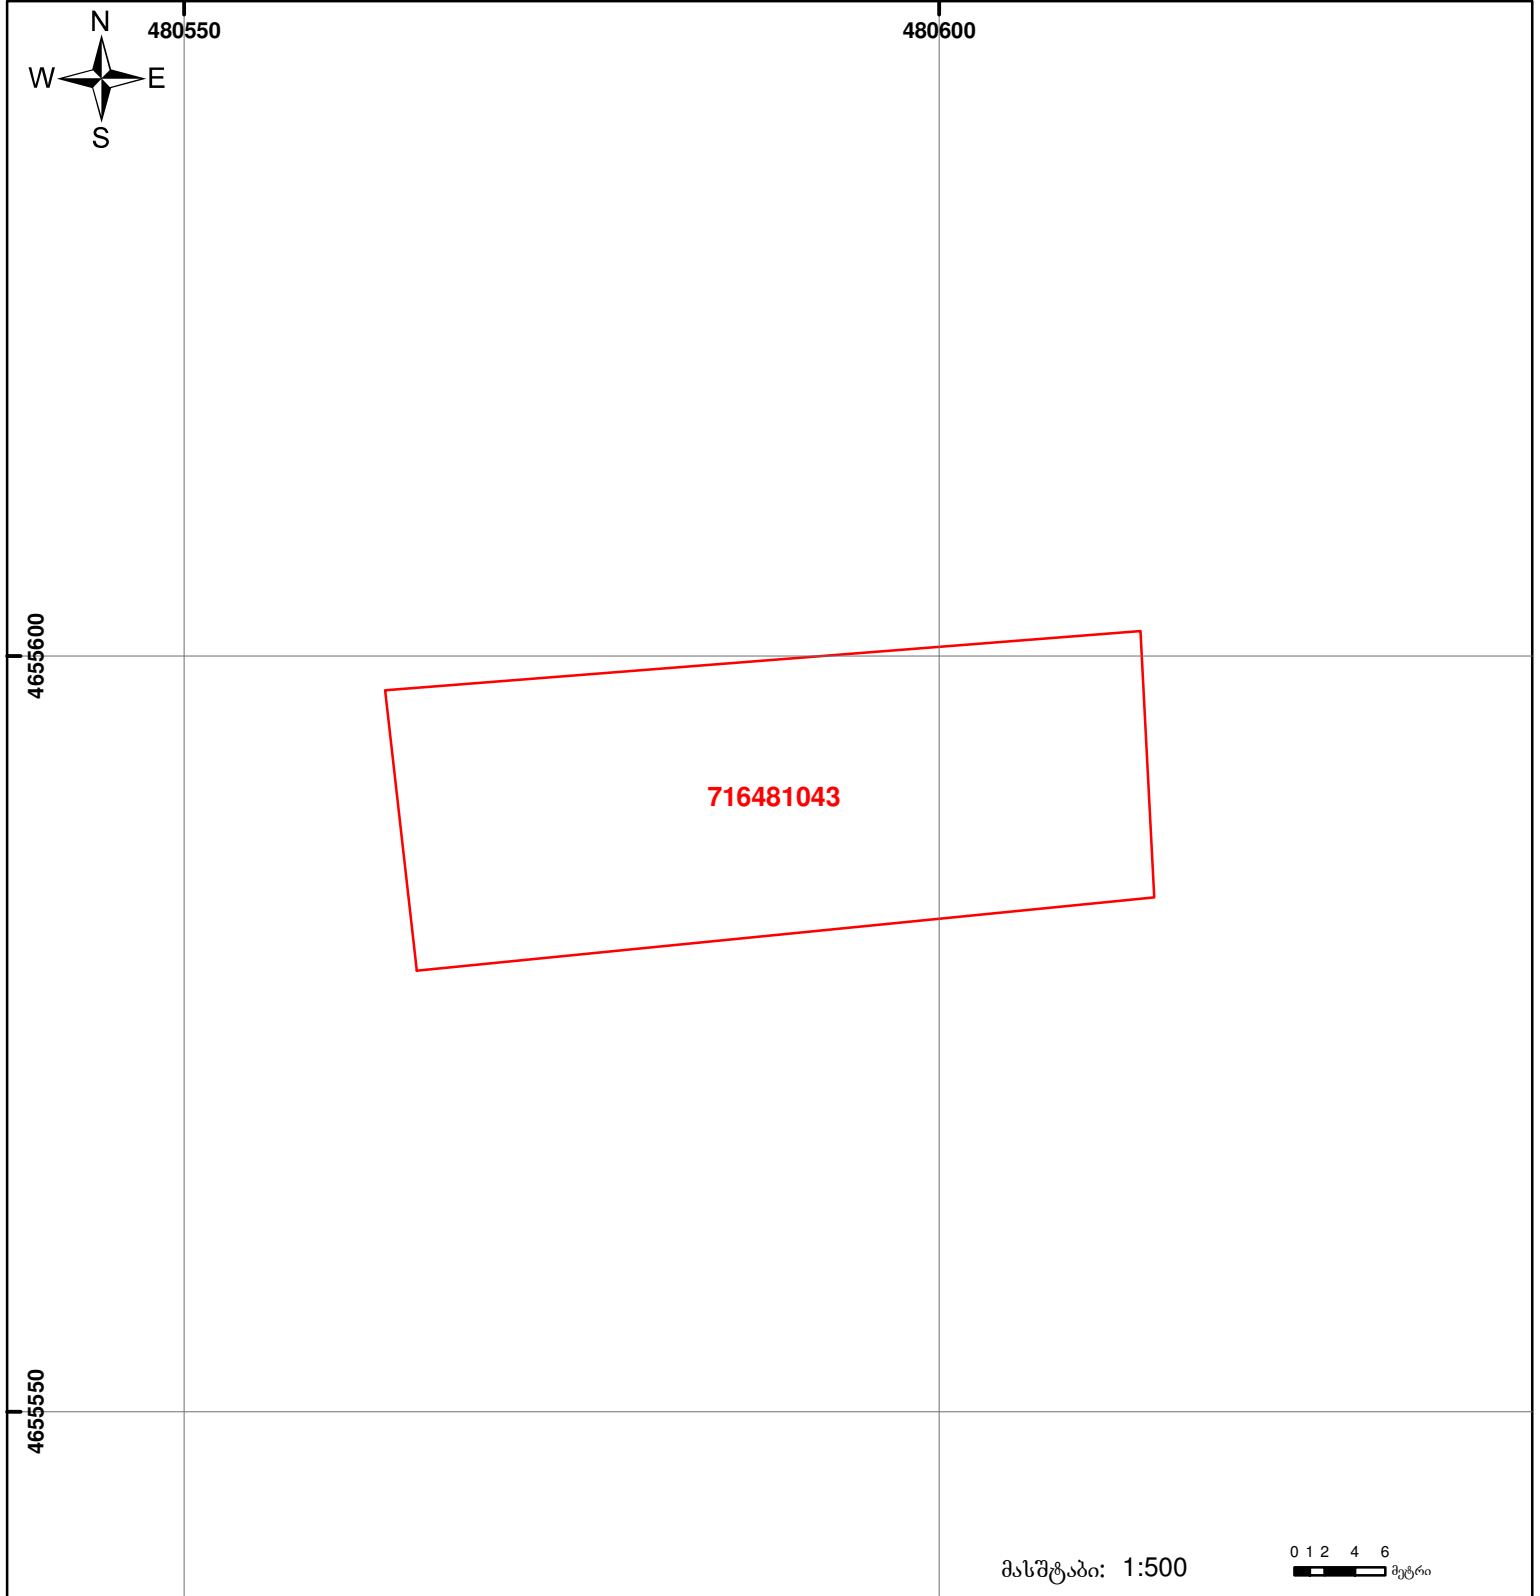

საქართველოს იუსტიციის სამინისტრო
საჯარო რეგისტრის ეროვნული სააგენტო
საკადასტრო გეგმა

მიწის ნაკვეთის საკადასტრო კოდი: 71 64 81 043
 განცხადების რეგისტრაციის ნომერი: 882014254576
 მიწის ნაკვეთის ფართობი: 900 კვ.მ.
 დანიშნულება: სასოფლო-სამეურნეო
 კატეგორია:
 მომზადების თარიღი: 20.05.14



| | | | | | | | |
|--|------------------------------------|--|------------------|--|-------------------|--|------------------------|
| | მიწის ნაკვეთის საკადასტრო საზღვარი | | უწინდელი ნაკვეთი | | მშენებარე ნაკვეთი | | საზოგადოებრივი ნაკვეთი |
|--|------------------------------------|--|------------------|--|-------------------|--|------------------------|

01/2 შენობა-ნაგებობა, პირობითი ნომერი/სართულიანობა

ვაღდებულება

0 1 2 4 6 მეტრი

00'0" (საერთაშორისო) სისტემის კოორდ.

UTM

მასშტაბი: 1:500